

Hà Nội, Ngày 03 tháng 10 năm 2017

THƯ MỜI CHÀO GIÁ

Kính gửi:

Ngân hàng thương mại cổ phần Sài Gòn – Hà Nội có kế hoạch triển khai thực hiện hạng mục: **Lắp đặt biển quảng cáo và sửa chữa hàng rào** tại 31-33-35 Lý Thường Kiệt, Phường Hàng Bài, Quận Hoàn Kiếm, Tp. Hà Nội.

Được biết Quý Công ty là đơn vị có nhiều kinh nghiệm trong lĩnh vực xây dựng dân dụng, lắp đặt biển hiệu quảng cáo và có nhiều công trình đưa vào sử dụng với chất lượng tốt; Ngân hàng TMCP Sài Gòn – Hà Nội trân trọng kính mời Quý Công ty nghiên cứu và chào giá cùng tiến độ thực hiện cho các công việc sau:

1. Tháo dỡ hàng rào tôn hiện trạng hai mặt Hàng Bài và Lý Thường Kiệt, tháo dỡ cổng chính. Chọn phần tôn tận dụng để dùng làm nền trong hàng rào mới, phần sắt V, I tận dụng để gia cố hàng rào tuyến Vọng Đức.
2. Đào móng làm trụ tường rào Bê tông, cao 3,5m so với cos hè với Trụ chính là sắt hộp 40x80 dày 2mm hệ giằng thép hộp 40x40 dày 1.4mm khoảng cách trụ 2,55m cách 1 trụ có 1 trụ chống xiên, Tường gạch xây 220 cao 1m phía trên tường bố trí biển quảng cáo hộp đèn. (Chi tiết theo hồ sơ bản vẽ đi kèm)
3. Biển hiệu quảng cáo dạng hộp đèn, khung sắt mặt bạt Hiflex chất lượng cao. Đèn nền dùng bóng tuyp Led T8.
4. Vị trí biển cách mặt đất 1,0m biển cao 2,5m, chiều dài theo khu quây tôn mặt đường Hàng Bài và Lý Thường Kiệt. (có ảnh đi kèm)
5. Bảng tiên lượng khối lượng công việc chi tiết đi kèm.
6. Hồ sơ chào giá bao gồm:
 - Thư chào giá, tiến độ thi công.
 - Bảng kê chi tiết khối lượng và đơn giá
 - Đăng ký kinh doanh

Rất mong nhận được hồ sơ chào giá của Quý Công ty trước ngày 08 / 10/2017

Mọi chi tiết xin liên hệ: Phòng Xây dựng cơ bản - Ngân hàng thương mại cổ phần Sài Gòn – Hà Nội, Tầng M2 số 81 Trần Hưng Đạo, quận Hoàn Kiếm, thành phố Hà Nội (Điện thoại liên hệ: 0962. 442. 458)).

Trân trọng kính chào./.

NGÂN HÀNG TMCP SÀI GÒN HÀ NỘI



PHÓ TỔNG GIÁM ĐỐC
Ninh Thị Lan Phương

BẢNG TIỀN LƯỢNG MỜI CHÀO GIÁ

Chủ đầu tư: Ngân hàng TMCP Sài Gòn – Hà Nội (SHB)

Công trình: Trụ sở chính SHB

Hạng mục: Thi công hàng rào và lắp đặt biển quảng cáo


Địa điểm: Số 31-33-35 Lý Thường Kiệt, Hoàn Kiếm, Hà Nội

STT	Tên công tác	Đơn vị	Khối lượng
I	PHẦN XÂY DỰNG, TƯỜNG RÀO		
	PHẦN MÓNG		
1	Đào móng cột, trụ, hố kiểm tra, rộng ≤ 1 m, sâu ≤ 1 m, đất cấp III	m3	27.83
	Móng MC1 : $1 \times 1 \times 2 \times 1,2 \times 1,3 = 3,12$		
	Móng MC2 : $0,92 \times 0,5 \times 1,3 \times 1,3 \times 22 = 17,103$		
	MC3 : $0,5 \times 0,5 \times 1,3 \times 18 \times 1,3 = 7,605$		
2	Đào móng băng, rộng ≤ 3 m, sâu ≤ 1 m, đất cấp III	m3	29.14
	MG : $(70+40-6-5,5-6,5-2 \times 1-22 \times 0,5-15 \times 0,5+40) \times 0,165 \times 0,5 = 9,199$		
	MG : $(70+40-6-5,5-6,5-2 \times 1-22 \times 0,5-15 \times 0,5) \times 0,165 \times 1,3 \times 1,3 = 19,938$		
3	Công tác sản xuất lắp dựng cốt thép bê tông tại chỗ, cốt thép móng, đường kính ≤ 18 mm	tấn	0.37
	MC1 : $(1/0,15) \times 2 \times 2 \times 0,95 \times 0,617/100 = 0,156$		
	Thép D8 đai cột : $2 \times (1,35/0,15) \times (0,45 \times 4 + 0,6 \times 2) \times 0,394/100 = 0,213$		
4	Công tác sản xuất lắp dựng cốt thép bê tông tại chỗ, cốt thép cột, trụ, đường kính ≤ 18 mm, cột, trụ cao ≤ 4 m	tấn	0.09
	$2 \times 2 \times 6 \times (1,3 + 0,15) \times 2,48/1000 = 0,086$		
5	Ván khuôn cho bê tông đổ tại chỗ, ván khuôn gỗ, móng cột, móng vuông, chữ	100m2	0.34
	MC1 : $2 \times 0,1 \times 4 \times 0,25/100 = 0,002$		
	MC2 : $22 \times (0,95 \times 2 + 0,5 \times 2) \times 0,25/100 = 0,16$		
	MC3 : $18 \times 0,5 \times 4 \times 0,25/100 = 0,09$		
	Cổ cột:		
	MC1 : $2 \times 0,5 \times 4 \times 0,95/100 = 0,038$		
	MC2 : $22 \times 0,22 \times 4 \times 0,15/100 = 0,029$		
	MC3 : $18 \times 0,22 \times 4 \times 0,15/100 = 0,024$		
6	Bê tông sản xuất bằng máy trộn - đổ bằng thủ công, bê tông móng, đá 1x2, chiều rộng > 250 cm, mác 250	m3	5.00
	MC1 : $2 \times 1 \times 1 \times 0,25 = 0,5$		
	MC2 : $22 \times 0,95 \times 0,5 \times 0,25 = 2,613$		
	MC3 : $18 \times 0,5 \times 0,5 \times 0,25 = 1,125$		
	Cổ cột:		
	MC1 : $2 \times 0,50 \times 0,5 \times 0,95 = 0,475$		
	MC2 : $22 \times 0,22 \times 0,22 \times 0,15 = 0,16$		
	MC3 : $18 \times 0,22 \times 0,22 \times 0,15 = 0,131$		
7	Ván khuôn cho bê tông đổ tại chỗ, ván khuôn gỗ, ván khuôn xà dầm, giằng	100m2	0.23
	GM : $(70+40-6-6,5) \times 0,1 \times 2/100 = 0,195$		
	$22 \times 0,7 \times 0,1 \times 2/100 = 0,031$		
8	Công tác sản xuất lắp dựng cốt thép bê tông tại chỗ, cốt thép giằng móng, đường kính ≤ 10	tấn	0.23
	Thép D10 : $2 \times (70+40+0,3 \times 78) \times 0,617/1000 = 0,165$		
	$2 \times 22 \times 0,7 \times 0,617/1000 = 0,019$		
	Thép D6 : $(70-6,5-6+40)/0,15 \times 0,17 \times 0,222/1000 = 0,025$		
	$22 \times 0,7/0,15 \times 0,222/1000 = 0,023$		
9	Bê tông sản xuất bằng máy trộn - đổ bằng thủ công, bê tông xà dầm, giằng nhà, đá 1x2, mác 200	m3	4.29
	$2 \times (40+70-6-6,5) \times 0,1 \times 0,22 = 4,29$		


10	Xây gạch chi 6x10,5x22, xây móng, chiều dày ≤ 33 cm, vữa XM mác 75 $(70+40-22*0,5-15*0,5-6-6,5)*0,33*0,14 = 3,65$ $(70+40-22*0,5-15*0,5-6-6,5)*0,22*0,21 = 3,65$	m3	7.30
11	Đắp đất nền móng công trình Tinh 1/3 KL đào: $(27,828+29,137)/3 = 18,988$	m3	18.99
12	Đào san đất bằng máy đào $\leq 0,4$ m3, đất cấp III KL đào-KL đắp: $(27,828+29,137-18,988)/100 = 0,38$	100m3	0.38
PHẦN TƯỜNG XÂY			
13	Ván khuôn cho bê tông đổ tại chỗ, ván khuôn gỗ, cột vuông, chữ nhật C2 : $22*0,22*4*1/100 = 0,194$ C3 : $15*0,22*4*1/100 = 0,132$	100m2	0.33
14	Bê tông sản xuất bằng máy trộn - đổ bằng thủ công, bê tông cột, đá 1x2, tiết diện cột $> 0,1$ m2, mác 250 C2 : $22*0,22*0,22*1 = 1,065$ C3 : $18*0,22*0,22*1 = 0,871$	m3	1.94
15	Xây gạch chi 6x10,5x22, xây tường thẳng, chiều dày ≤ 33 cm, cao ≤ 4 m, vữa XM mác 75 $(70+40-22*0,22-15*0,22-6-6,5)*0,22*1 = 19,659$	m3	19.66
16	Xây gạch chi 6x10,5x22, xây cột, trụ vữa XM mác 75 $22*(1,5-0,1-0,25-0,2)*0,22*0,22 = 1,012$	m3	1.01
17	Trát tường ngoài, dày 2,0 cm, vữa XM mác 75 Mặt ngoài : $(70+40-6-6,5)*1,1 = 107,25$ Mặt trong : $(70+40-6-6,5)*0,4 = 39$	m2	146.25
18	Trát gờ chỉ, vữa XM cát mịn mác 75 Mặt tường : $(40+70-6-6,5) = 97,5$	m	97.50
19	Trát trụ cột, lam đứng, cầu thang, dày 2,0 cm, vữa XM mác 75 $22*4*0,22*0,8 = 15,488$	m2	15.49
20	Vệ sinh dọn dẹp bàn giao	Công	20.00
II THI CÔNG GIA CỐ, SƠN SỬA, TREO LẮP PANO TRÊN HÀNG			
1	Tháo dỡ hàng rào cũ mặt đường Lý Thường Kiệt và Hàng Bài	Gói	1.00
	Phần làm mới cột, xà giằng bản tôn theo bản vẽ mới. KT; Mặt Hàng Bài.(2.5m x 40m) Mặt Lý T Kiệt (2.5m x 58m) Hàng rào mới theo bản vẽ, các cột chính làm bằng thép hộp mạ kẽm 40 x 80 x1.8 được dựng theo quy cách cột 1 cách cột 2 là 2.55m và cứ cách 1 cột là có 1 cột được giằng chống lật bằng thép hộp mạ kẽm 40 x40 x1.4. trên mặt cột 40 x80 x 2.5m được gắn 3 thanh xà bằng thép hộp mạ kẽm 40 x40 x1.4 sau đó sử dụng tôn cũ tận dụng bản lên(V5 Đặt chò trong	md	98.00

4	Phần cột cổng và cửa: Kt: (640cm x 770cm) - Cột cổng. KT: (640cm x 40cm x 40cm) x 2 cột và Dầm ngang(600cm x 40 x 40) x 1. Cột trụ cổng được làm bằng V5 có độ dày 4mm.(theo bản vẽ). các xương rỗng ngang và chéo đan theo quy cách 60 x 40, V được sơn hai nước chống rỉ và một nước sơn màu, đáy trụ là Mặt bích có KT 50cm x 50cm x 1cm x bằng tôn đen có độ dày 10ly liên kết với đế móng bằng bulo 14. - Dầm ngang treo dầy. Kt: 600cm x(40cm x 40cm x 1.4). được làm bằng thép hộp mạ kẽm đan theo quy cách - Cánh Cổng. KT: (600cm x 81cm) x 8 cánh Làm bằng thép hộp mạ kẽm 40 x 40 x 1.4 hàn cố định thành cánh, giữa các cánh liên kết với nhau bằng bản lề cố định. <u>Cửa có dạng cửa lùa dầy treo</u>	m2	49.28
	Biển quảng cáo gắn trên hàng rào: KT Gắn biển: Mặt Hàng Bài: (40m x 2.5m) Mặt Lý Thường Kiệt: (58 m x 2.5m) Khung biển làm bằng thép hộp mạ kẽm 25 x 25 hàn cố định dạng hộp , Mặt Căng Bạt In Nocatec trong gắn đèn tuýp Led chiếu sáng với mật độ 1m2/2 bóng đèn, đáy bịt tôn hoa , xung quang ốp Alu, viền ke Inox 30 x 30	m2	245.00
5	Dây cấp nguồn cho hệ thống biển quảng cáo, Dây 4*2.5	md	150.00
6	Ống ghen điện	md	150.00
7	Tủ điện, áttômas, công tắc hẹn giờ, khởi từ	Bộ	1.00
8	Gia Cố lại phần hàng rào mặt gỗ trong Kt: (70m x 4.0m) . Giữ nguyên hiện trạng hàng rào cũ lấy thép cũ của mặt trước và sườn gia cố giằng chống chéo theo các đầu cột, bắn bổ xung vít các điểm bị bung bình	Gói	1.00
9	Cắt Phần Bê Tông: Khoan,Cắt đập bỏ phần Bê tông nhô ra làm ảnh hưởng đến mỹ quan treo lắp biển bằng KT; 5.0m x 0.45m	gói	1.00
10	Giàn giáo thi công	Gói	1.00

Demo phương án quảng cáo khu đất dự án 33 Lý Thường Kiệt Hà Nội

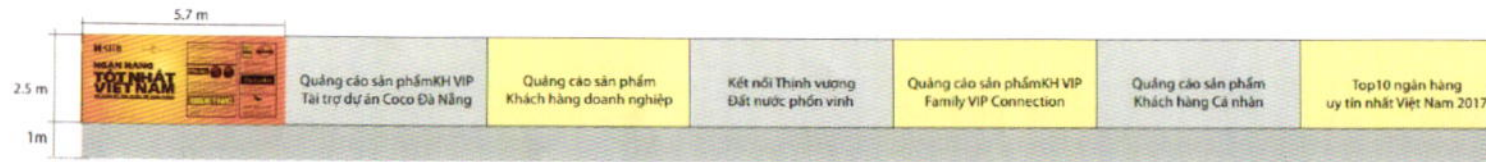

Đường Hàng Bài

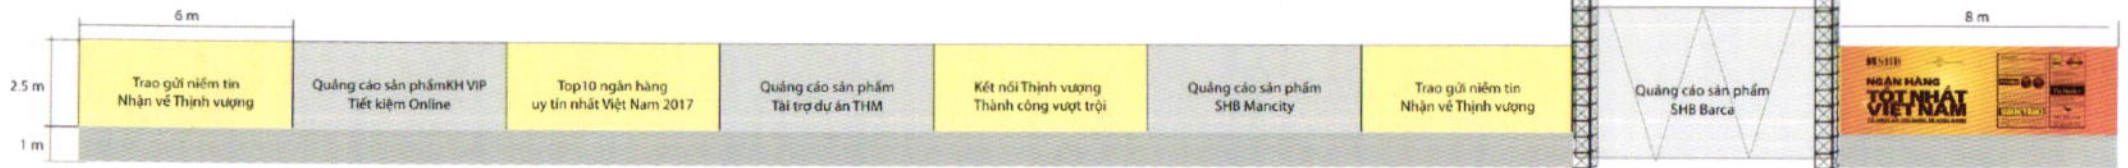

Đường Lý Thường Kiệt

Cổng




Phối cảnh




Hiện trạng



MẶT BẰNG TỔNG THỂ

Handwritten signature

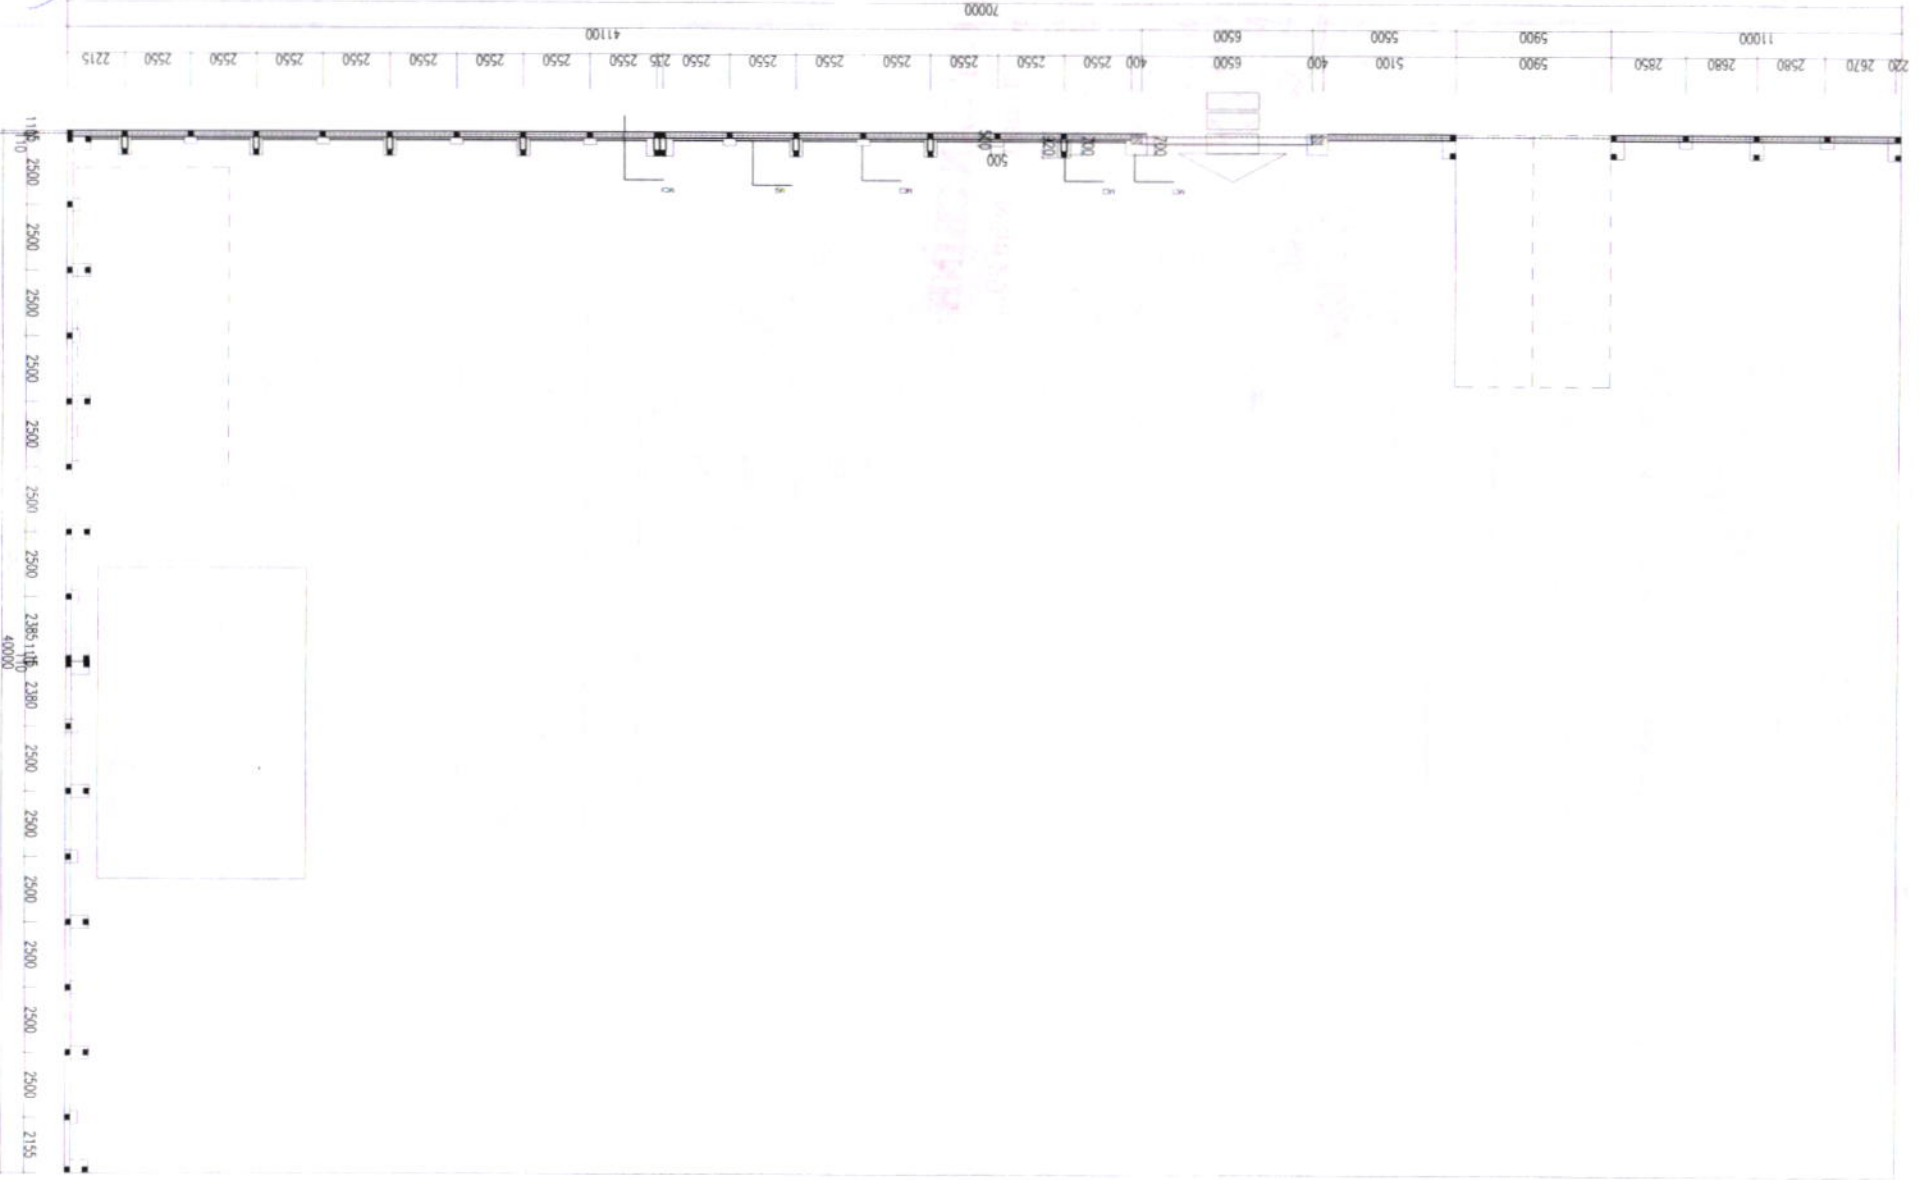


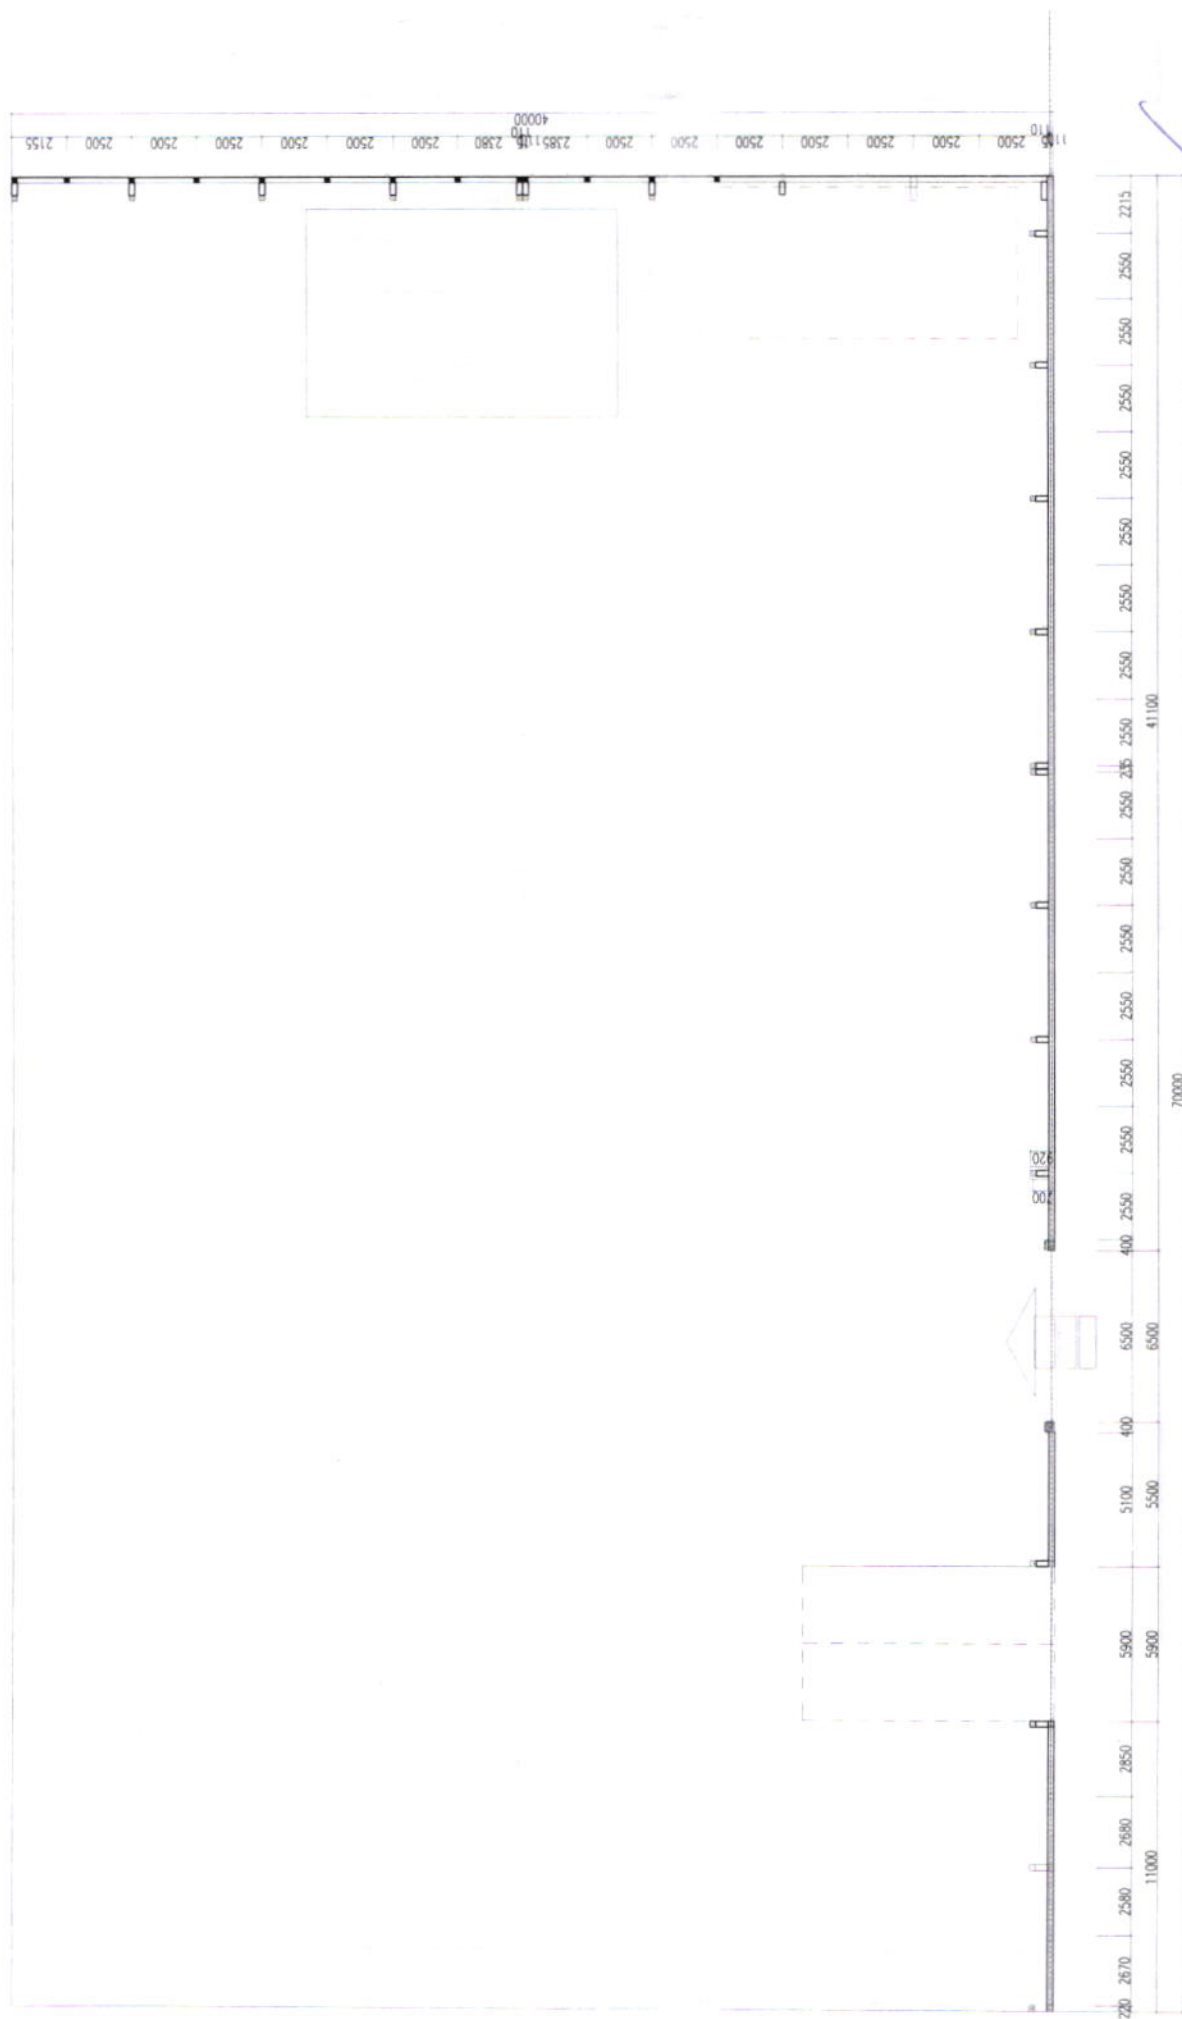


MẶT BẰNG GIẢNG MÓNG

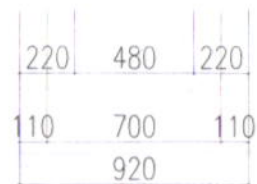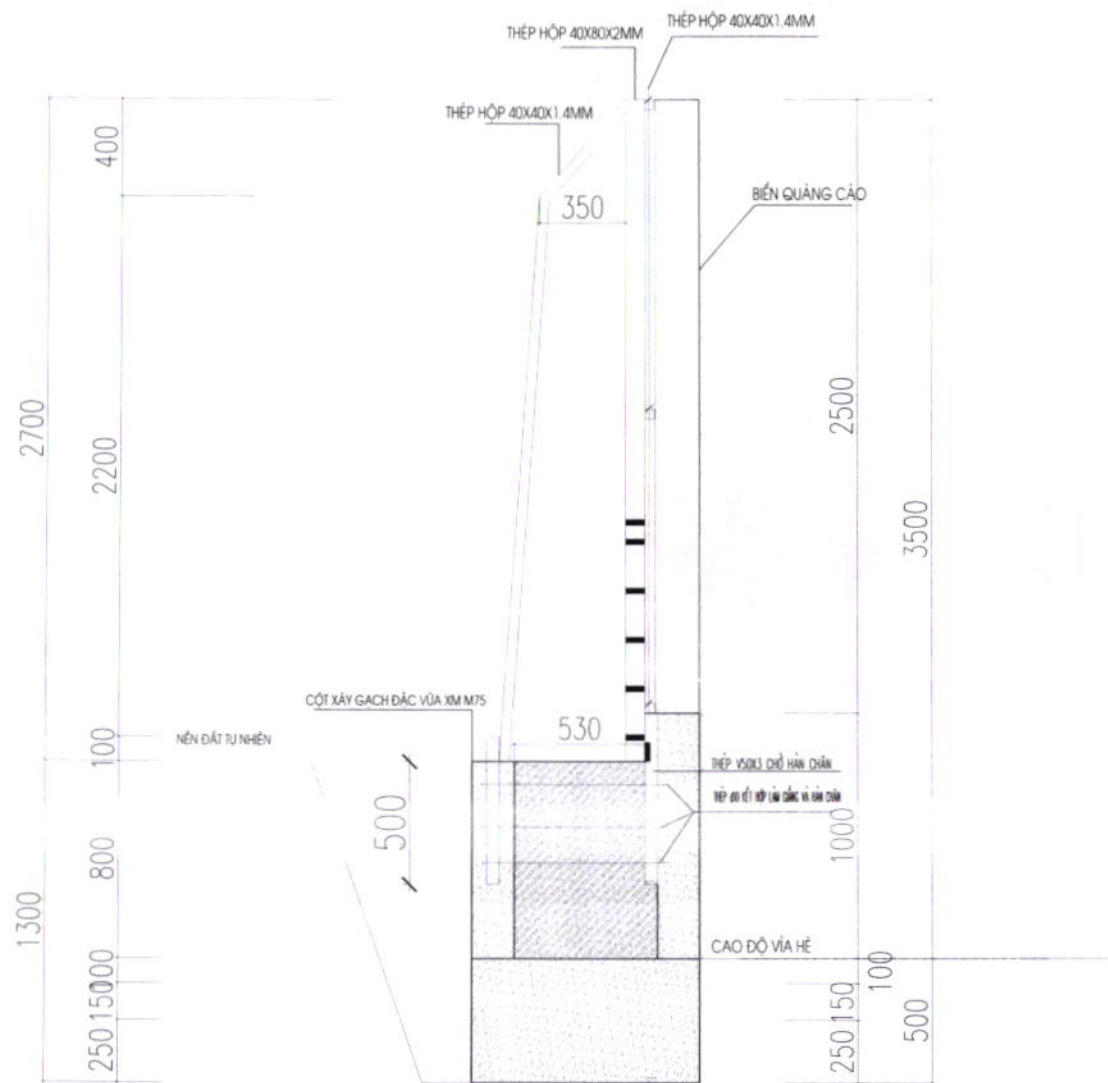


MẶT CẮT 2-2

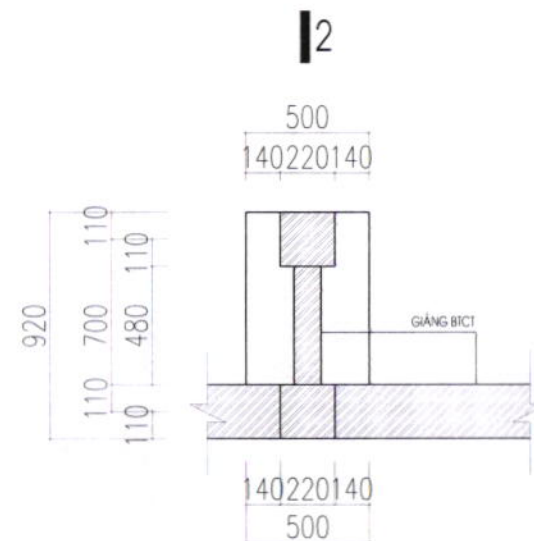

MẶT BẰNG GIÀNG MÓNG

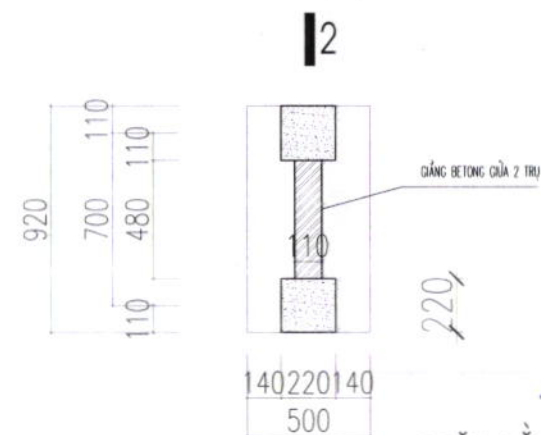

MẶT BẰNG MÓNG M2

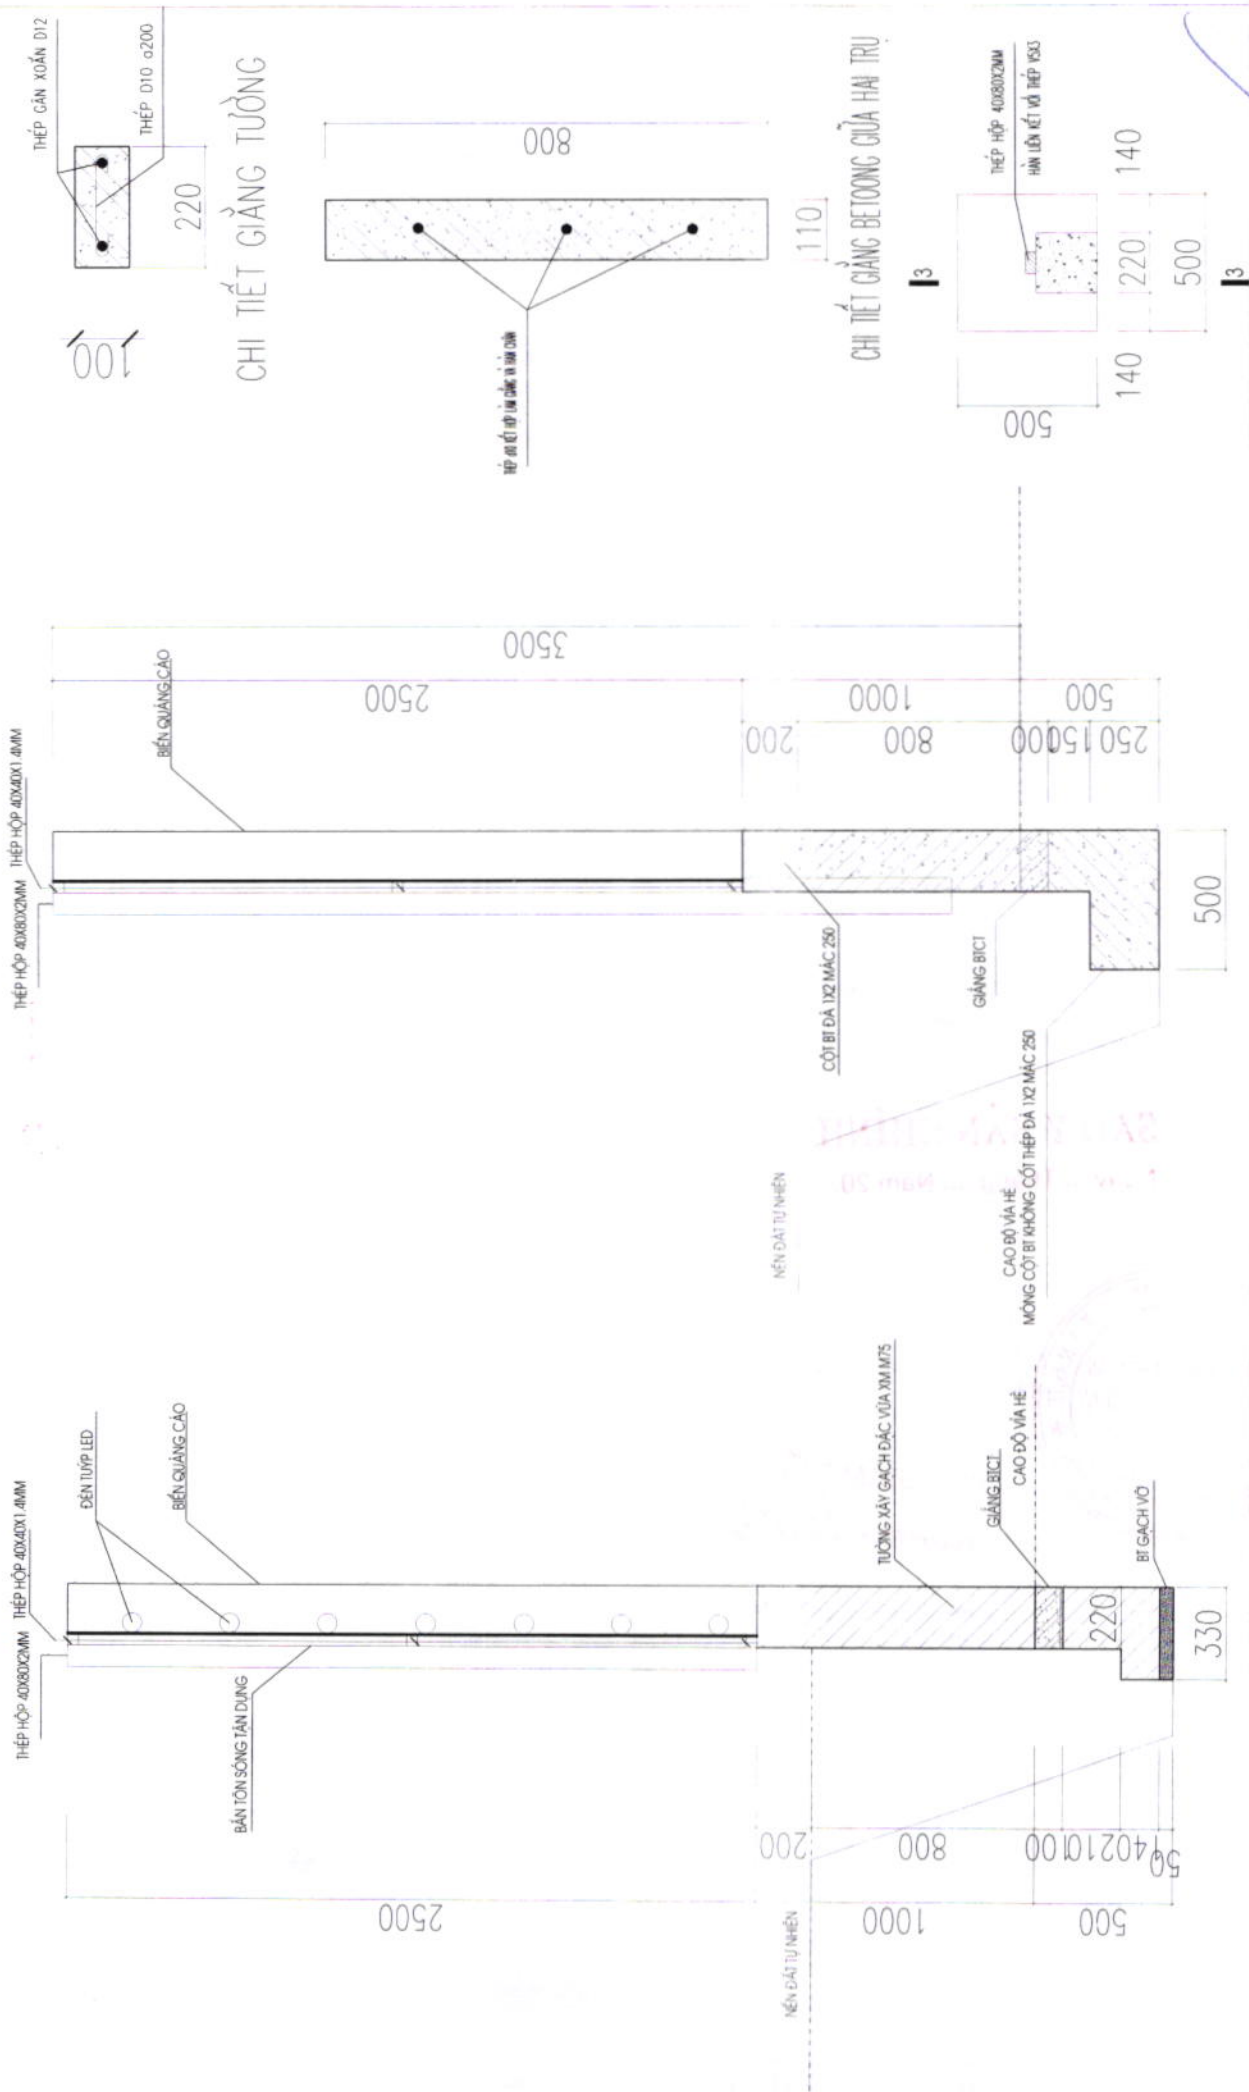


MẶT CẮT MC4

MẶT CẮT MC3

CHI TIẾT MC3

MẶT DỪNG BÊN TRONG

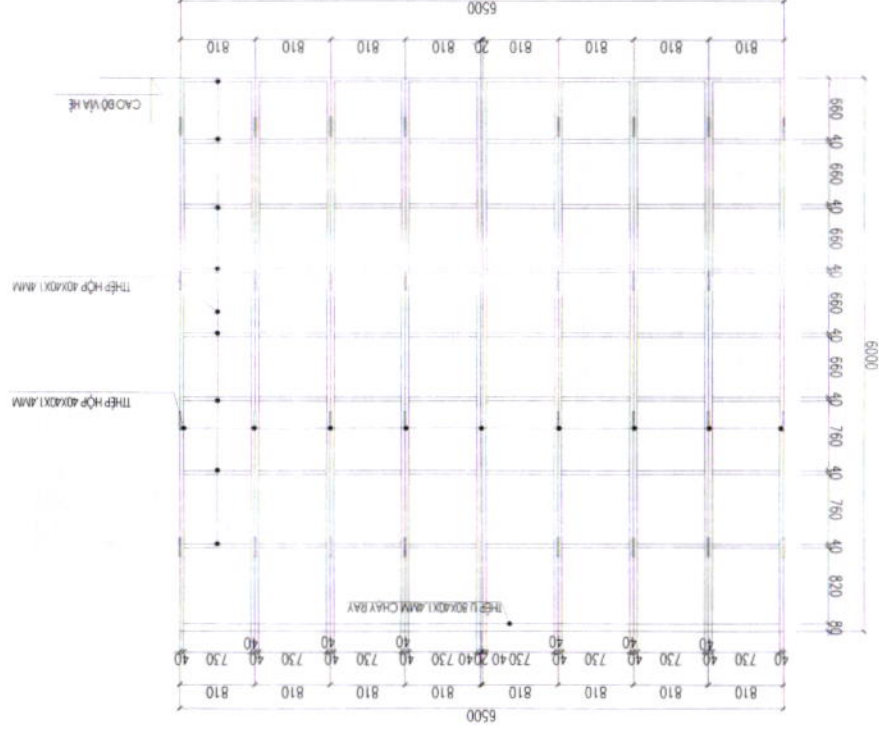

BÊN TRONG



BÊN NGOÀI



MẶT BẰNG ĐIỂN HÌNH TƯỜNG RÀO

BIỂN QUẢNG CÁO

CAO ĐỘ VÍA HÈ
3500
2500
1000

2550 2550 2550 2550 2550 2550

MẶT ĐÚNG ĐIỂN HÌNH BÊN NGOÀI



Handwritten signature