


MẶT BẰNG TỔNG THỂ

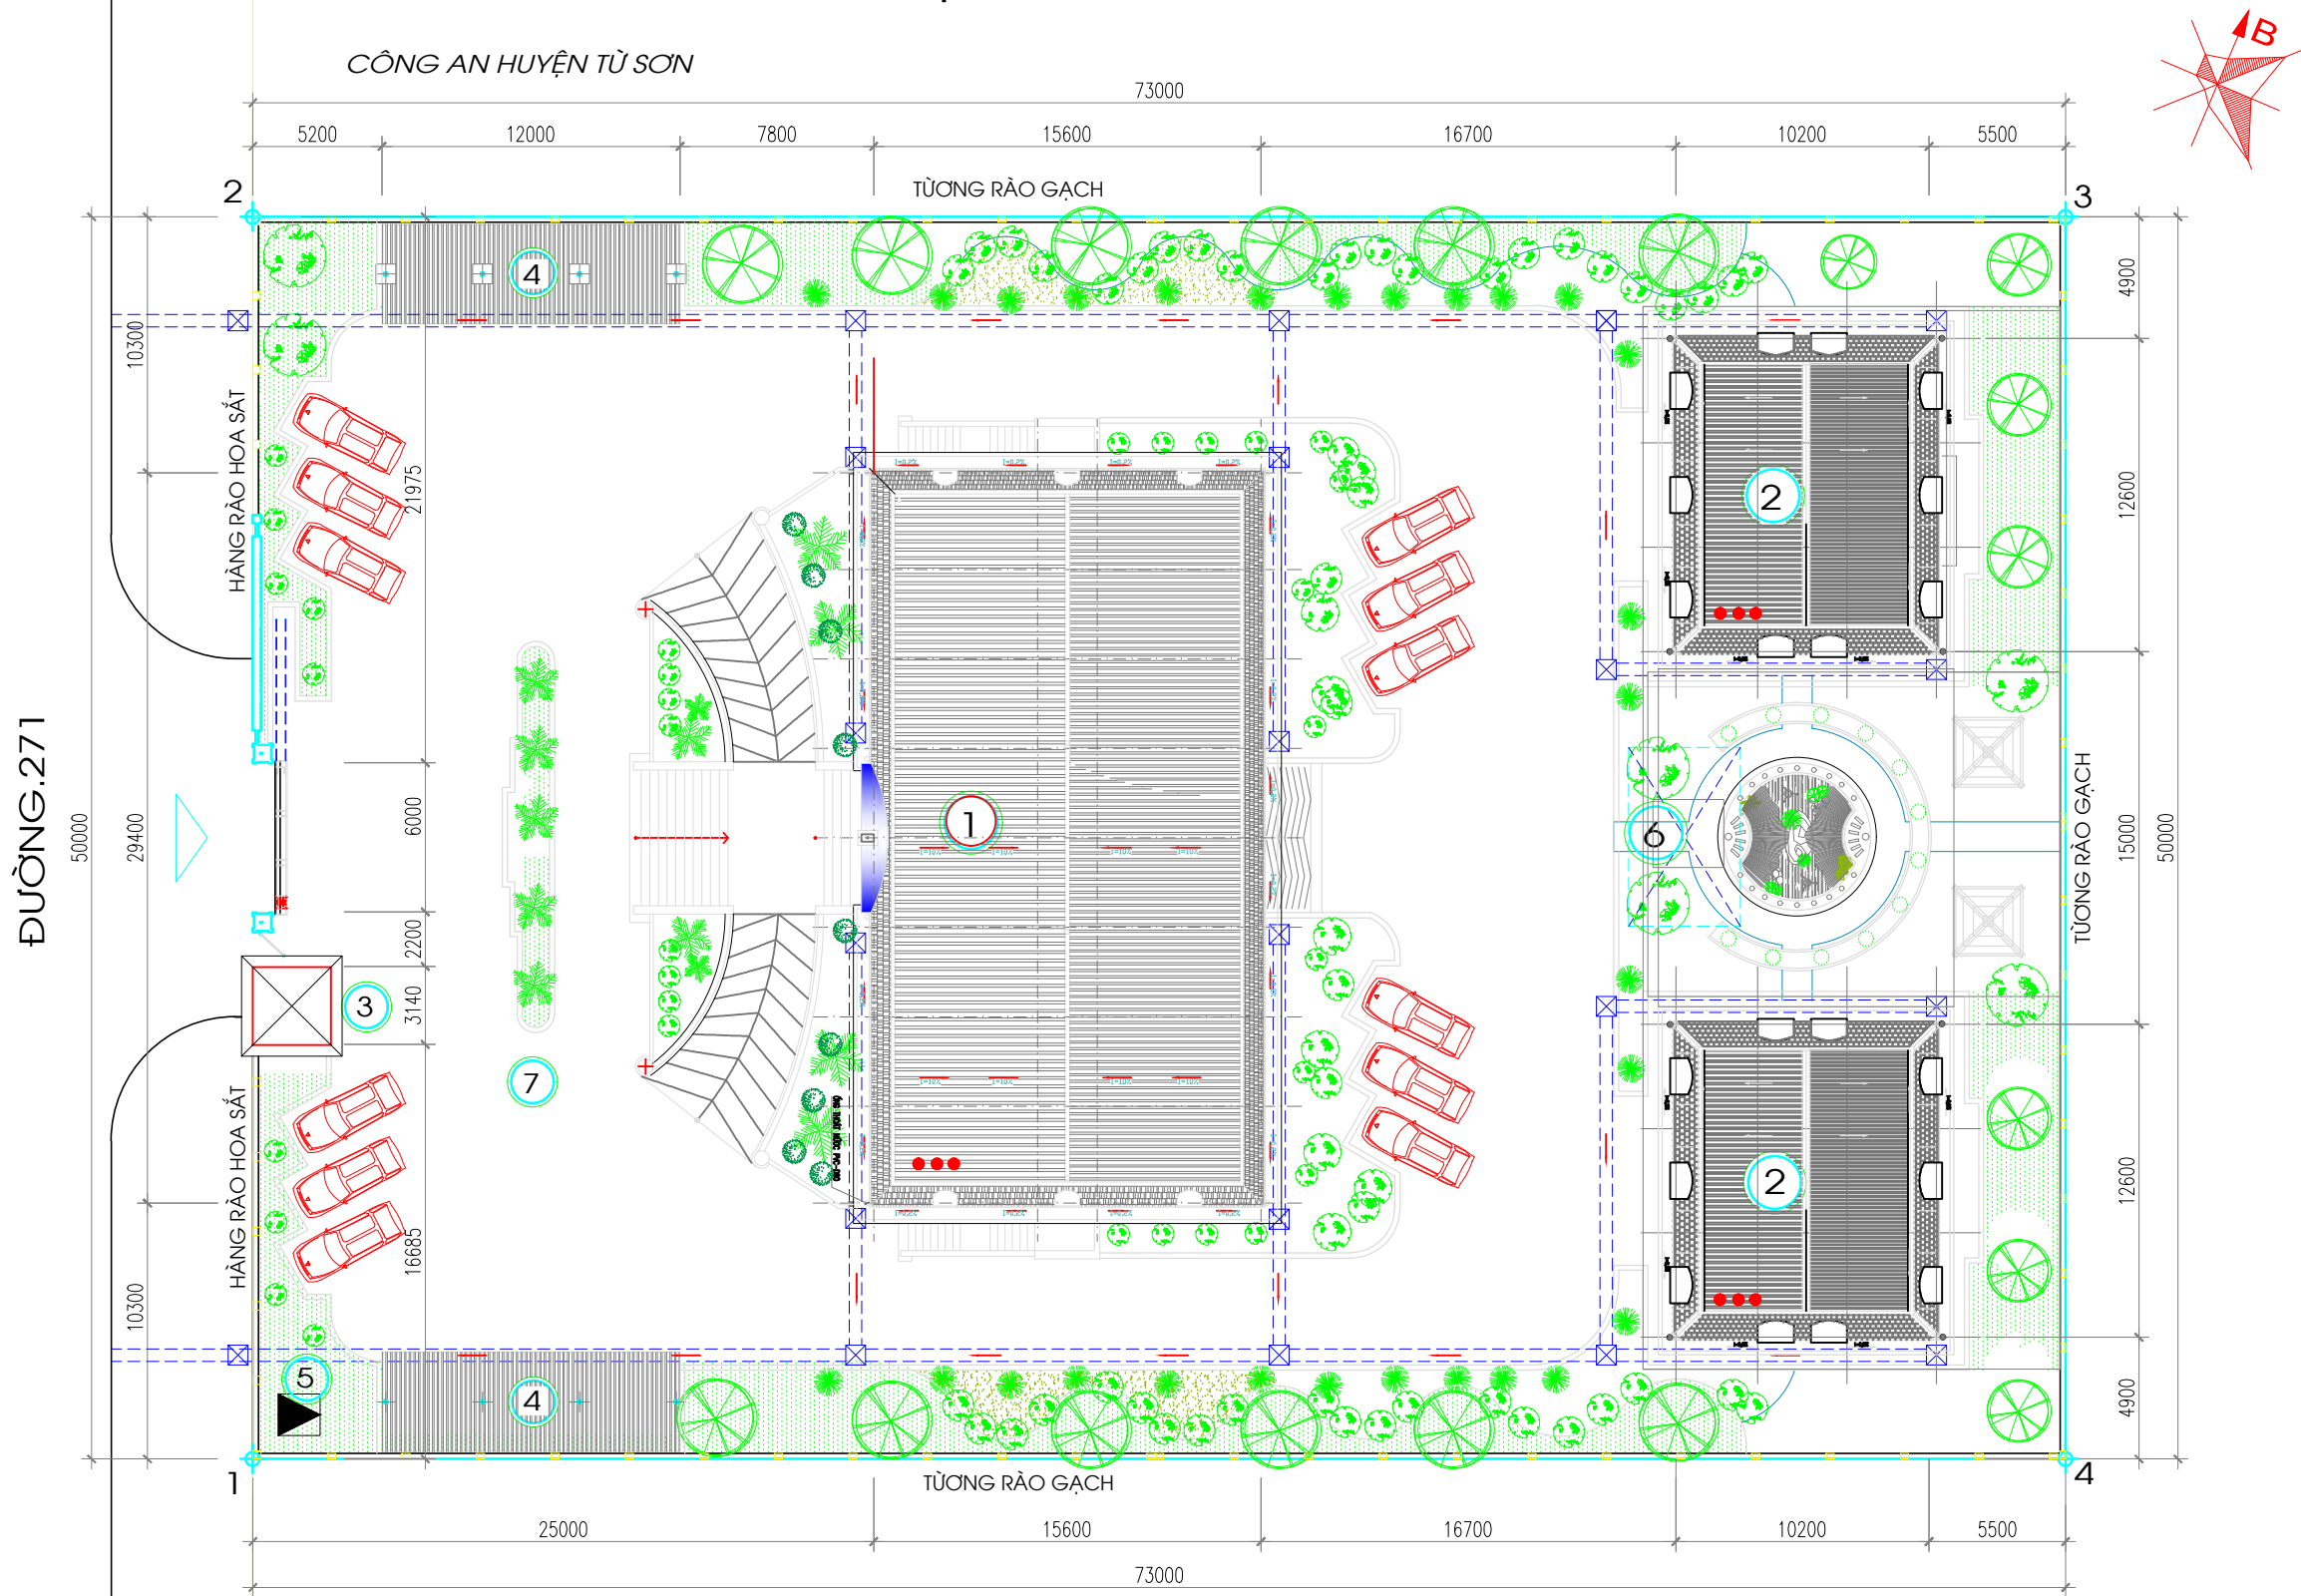

KHU ĐẤT NGHIÊN CỨU ĐƯỢC GIỚI HẠN BỞI CÁC ĐIỂM 1,2,3,4
TỔNG DIỆN TÍCH KHU ĐẤT NGHIÊN CỨU : 3650M2
DIỆN TÍCH XÂY DỰNG: 777M2
MẬT ĐỘ XÂY DỰNG: 21.3%

- 1 TRỤ SỞ GIAO DỊCH (TỔNG DIỆN TÍCH SÀN 1917M2)
- 2 NHÀ CÔNG VỤ (TỔNG DIỆN TÍCH SÀN 2*438=876M2)
- 3 NHÀ THƯỜNG TRỰC (9,9M2)
- 4 NHÀ XE KHÁCH
- 5 TRẠM BIẾN ÁP
- 6 BỂ NƯỚC NGẦM 60M3
- 7 SÀN BÊTÔNG 200#, DÀY 120.