


CÔNG AN HUYỆN TỪ SƠN

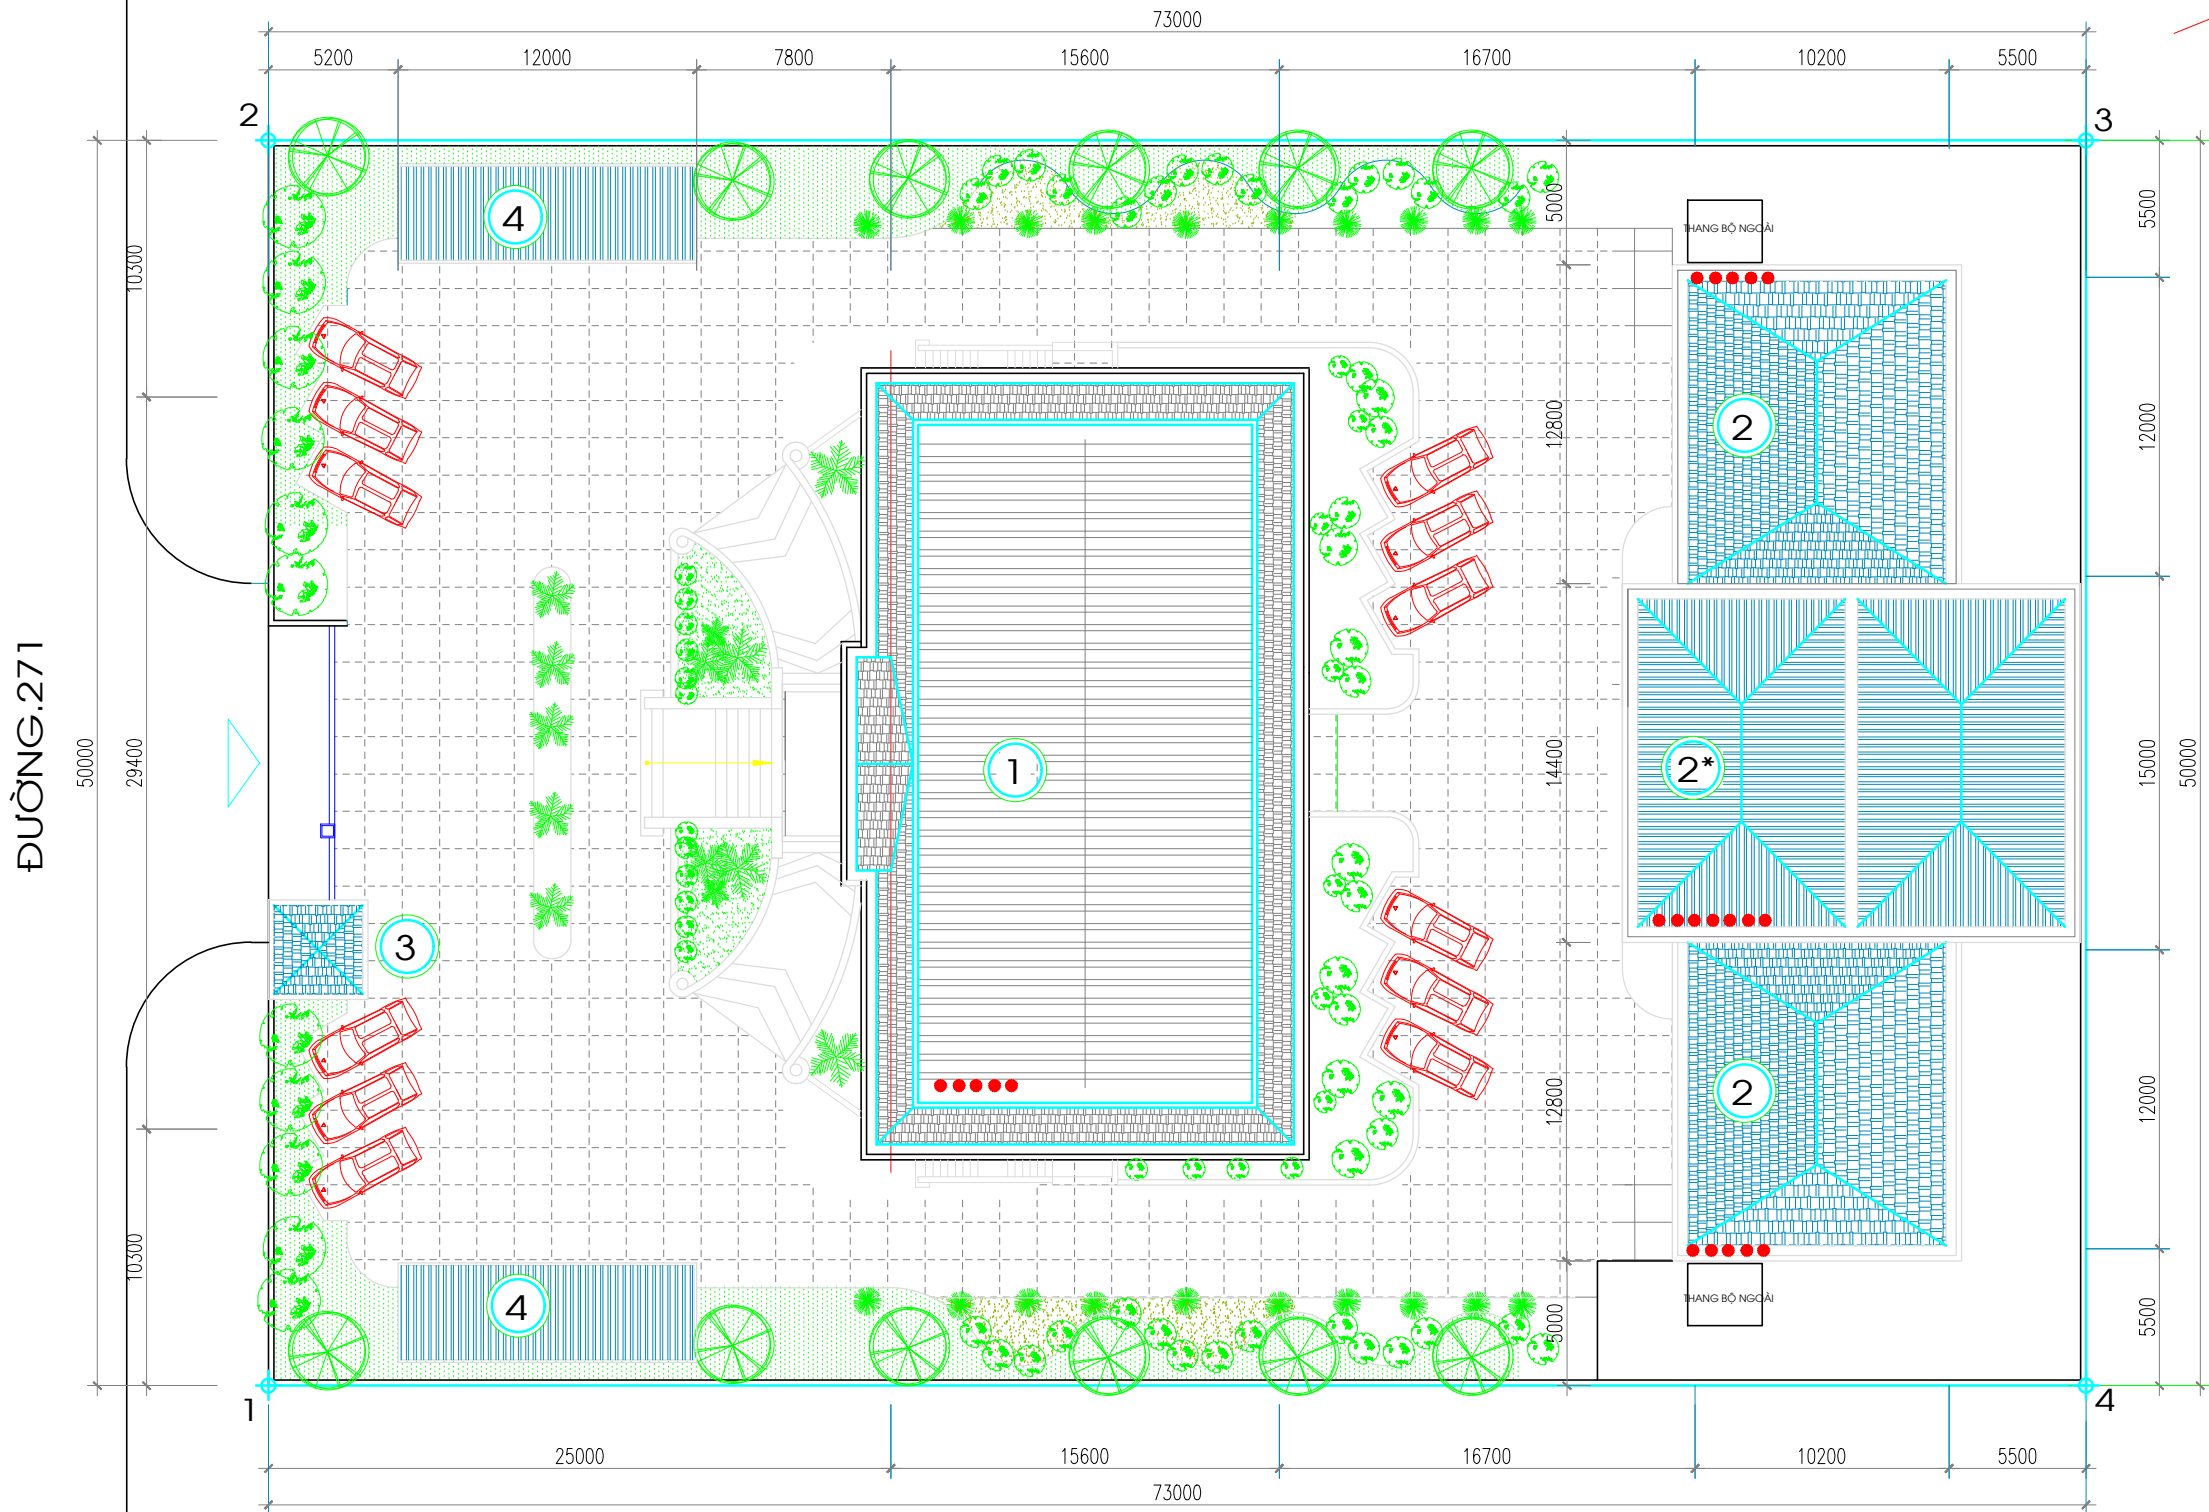

ĐƯỜNG 271

KHU ĐẤT NGHIÊN CỨU ĐƯỢC GIỚI HẠN BỞI CÁC ĐIỂM 1, 2, 3, 4
TỔNG DIỆN TÍCH KHU ĐẤT NGHIÊN CỨU : 3650M²
DIỆN TÍCH XÂY DỰNG: 1460M²
MẬT ĐỘ XÂY DỰNG: 40%

- ① TRỤ SỞ GIAO DỊCH + KHO (TỔNG DIỆN TÍCH SÀN 3195M²)
- ② NHÀ KHO CHỨNG TỪ (TỔNG DIỆN TÍCH SÀN 5*12*2=1200M²)
- ②* NHÀ CÔNG VỤ (TỔNG DIỆN TÍCH SÀN 5*265=1325M²)
- ③ NHÀ THƯỜNG TRỰC (9,9M²)

- ④ NHÀ XE KHÁCH
- ⑤ TRẠM BIẾN ÁP
- ⑥ BỂ NƯỚC NGẦM 60M³
- ⑦ SÂN BÊTÔNG 200#, DÀY 120.