


BẢN VẼ THIẾT KẾ KỸ THUẬT THI CÔNG

CÔNG TRÌNH: CẢI TẠO, SỬA CHỮA TRỤ SỞ MỚI PGD NHƯ QUỲNH THUỘC CHI NHÁNH SHB HUNG YÊN


ĐỊA ĐIỂM: THỊ TRẤN NHƯ QUỲNH, HUYỆN VĂN LÂM, TỈNH HUNG YÊN

HÀ NỘI 09/2019

Quy hoạch nhận diện PGD Như Quỳnh - SHB Hưng Yên 16/9/2019

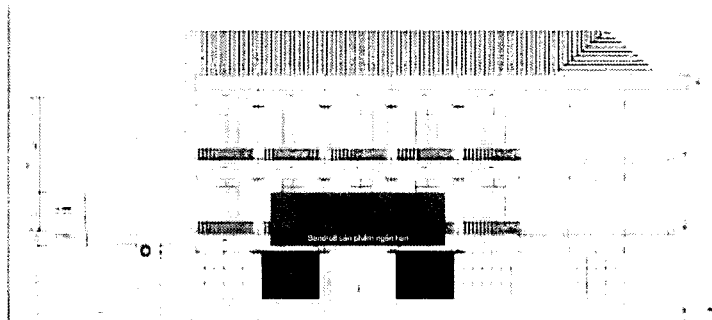

Mặt đứng

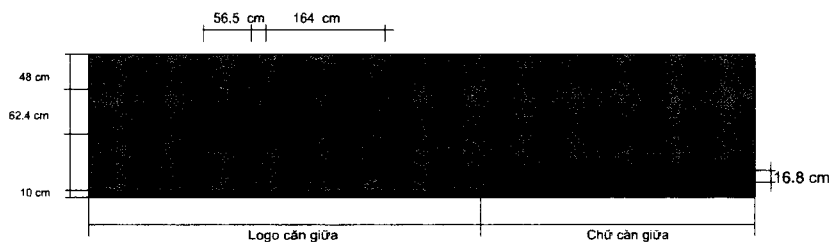


Chi tiết biển hiệu 200 x 930 cm

Quy cách biển hiệu.

Mặt biển: Nền biển Aluminium Alcorest mã EV 3005

Nội dung:

- Logo, dải nhận diện, tên ngân hàng uốn hộp nổi chân inox 304, lắp đèn led Hàn Quốc, mặt mika theo mã: cam mã FS- 266, xanh mã FS- 327
- Dòng slogan mica (FS-814) dán chân fomech sơn màu nâu theo mã mica

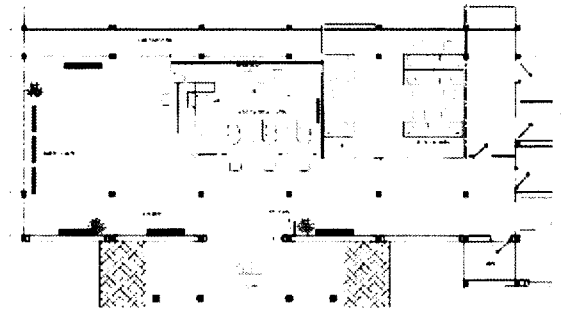

Mặt bằng

- Vị trí quy hoạch Poster
- Vị trí quy hoạch backdrop
- Vị trí quy hoạch ảnh sự kiện SHB
- Vị trí quy hoạch LCD
- Cổng nhận diện
- Decal lưới
- Nhận biết tiến thật giả



Backdrop

Quy cách:

- Nền backdrop chất liệu tường hoặc thạch cao đèn chiếu ngoài (yêu cầu là diện tường phẳng)
- Bộ Logo, dải màu nhận diện hộp nổi mika mika theo mã quy định:
 - + Màu cam mã FS- 266
 - + Màu nâu mã FS-814
 - + Màu xanh mã FS- 327

Ảnh sự kiện

Vị trí theo quy hoạch tại mặt bằng, kích thước theo thực tế
Kích thước tối thiểu: 50x75cm, tối đa: 100m x 180cm


Poster gắn tường

Hình thức khung poster điện/poster không sử dụng điện
Khung nhôm vàng sập, đèn led, nội dung in film backlit
kích thước 90 x 120, 100 x 200 (theo thực tế)

Lưu ý: Kiểm tra kích thước thực tế và kích thước đã cung cấp trước khi thi công,
Yêu cầu đơn vị thi công bóc tách chi tiết tỷ lệ (khoảng cách) logo theo bản thiết kế và cung cấp cho cán bộ giám sát SHB.

23/9
[Signature]

HIỆN TRẠNG

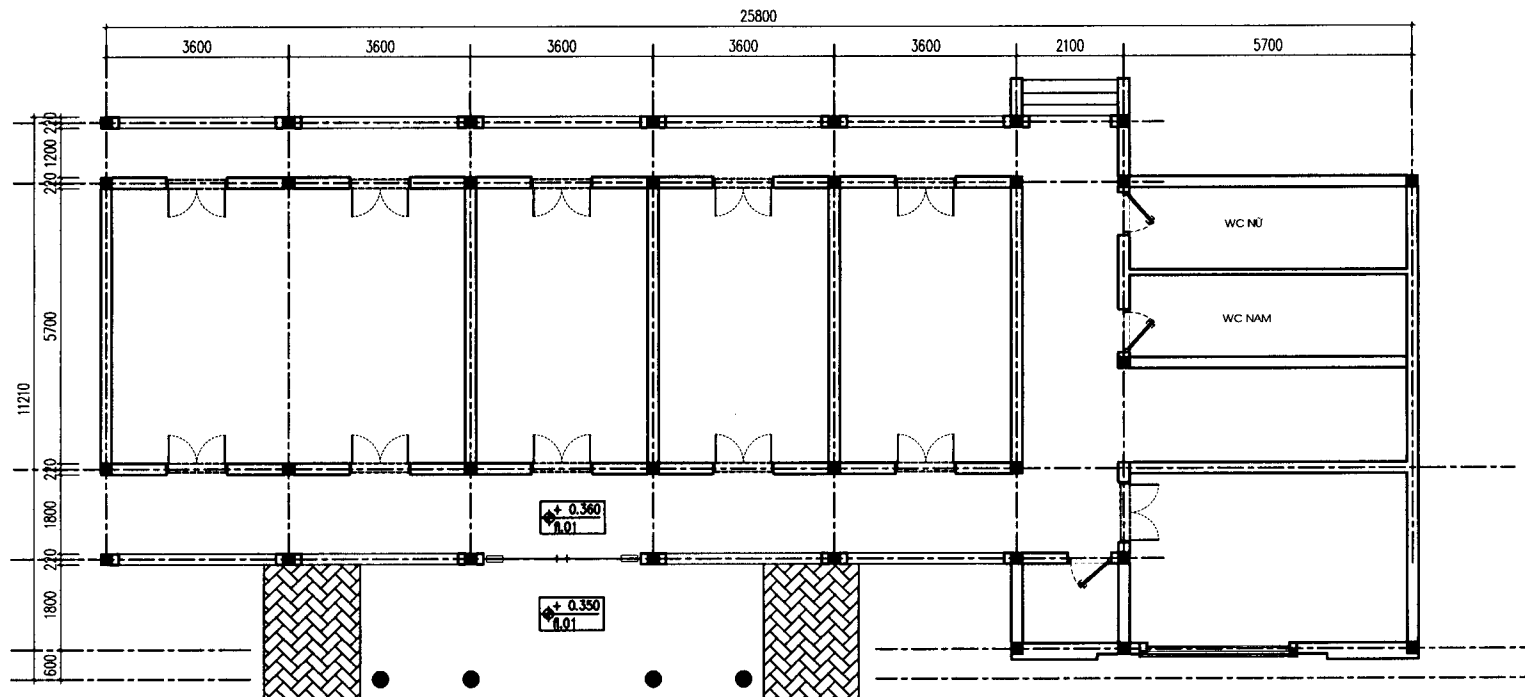

GIẢI ĐOẠN-PERIOD

HỒ SƠ THIẾT KẾ KỸ THUẬT THI CÔNG

BẢN VẼ-DRAWING TITLE


-MB. HIỆN TRẠNG TẦNG 1-

NGÂN HÀNG SÀI GÒN - HÀ NỘI

PGD. NHƯ QUỲNH

[Signature]

HT 01

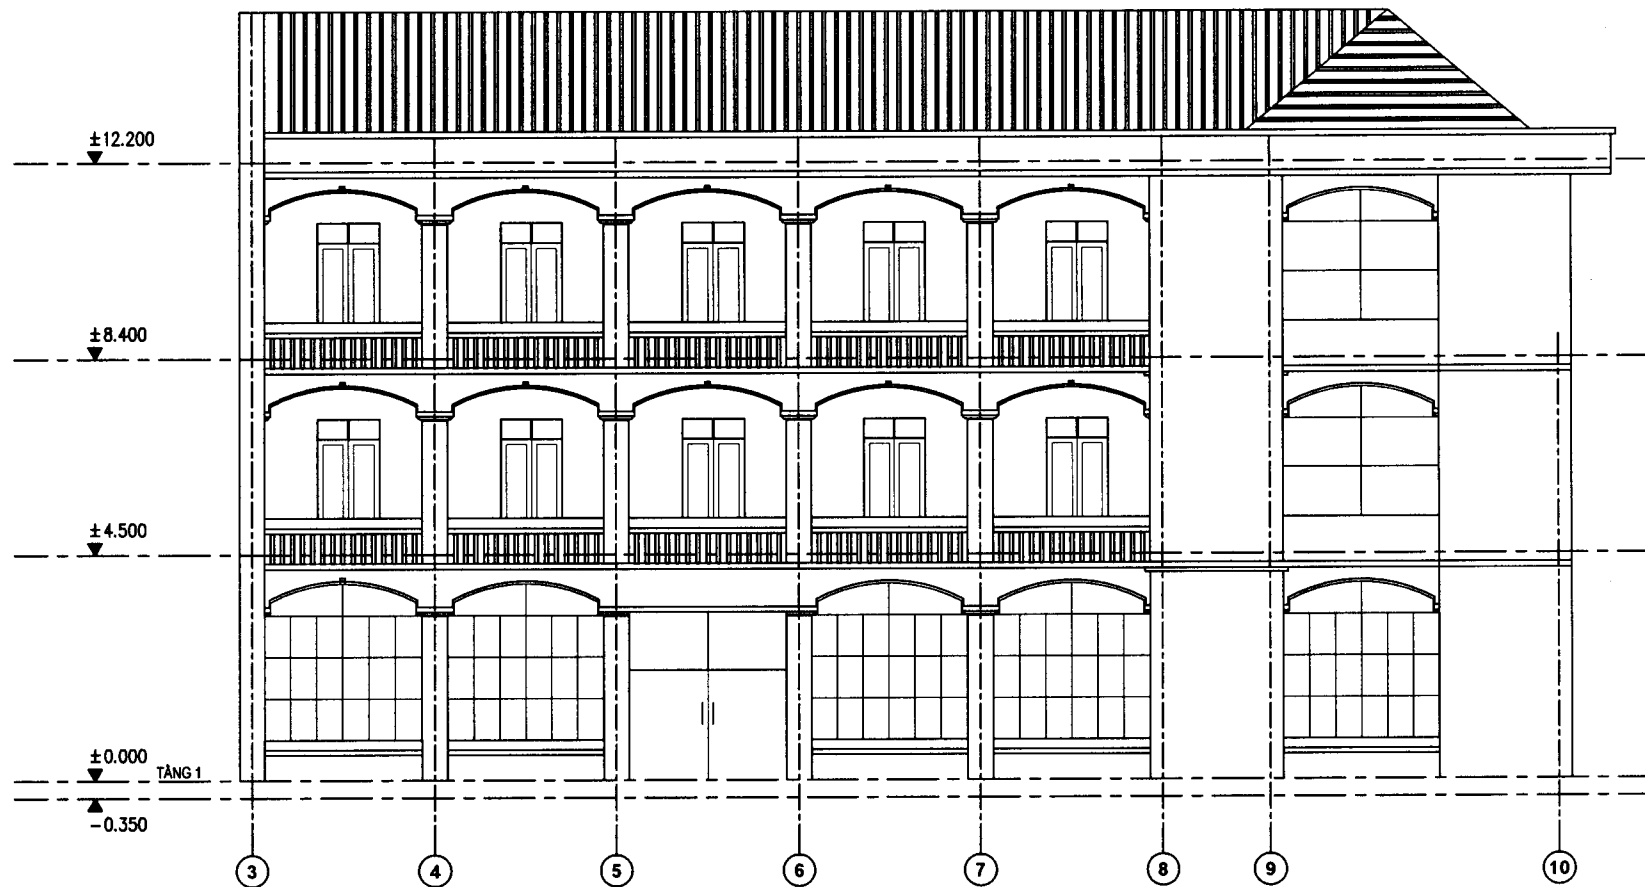

	GIAI ĐOẠN PERIOD HỒ SƠ THIẾT KẾ KỸ THUẬT THI CÔNG	BẢN VẼ DRAWING TITLE -MB. HIỆN TRẠNG MẶT ĐÚNG-	NGÂN HÀNG SÀI GÒN - HÀ NỘI PGD. NHU QUỲNH			HT 02
--	--	--	--	--	---	-------



GIÁI ĐOẠN PERIOD

HỒ SƠ THIẾT KẾ KỸ THUẬT THI CÔNG

BẢN VẼ DRAWING TITLE

-MẶT ĐÚNG VỊ TRÍ BIỂN HIỆU QUẢNG CÁO-


NGÂN HÀNG SÀI GÒN - HÀ NỘI

PGD. NHƯ QUỲNH

[Signature]

HT 02

CẢI TẠO, SỬA CHỮA

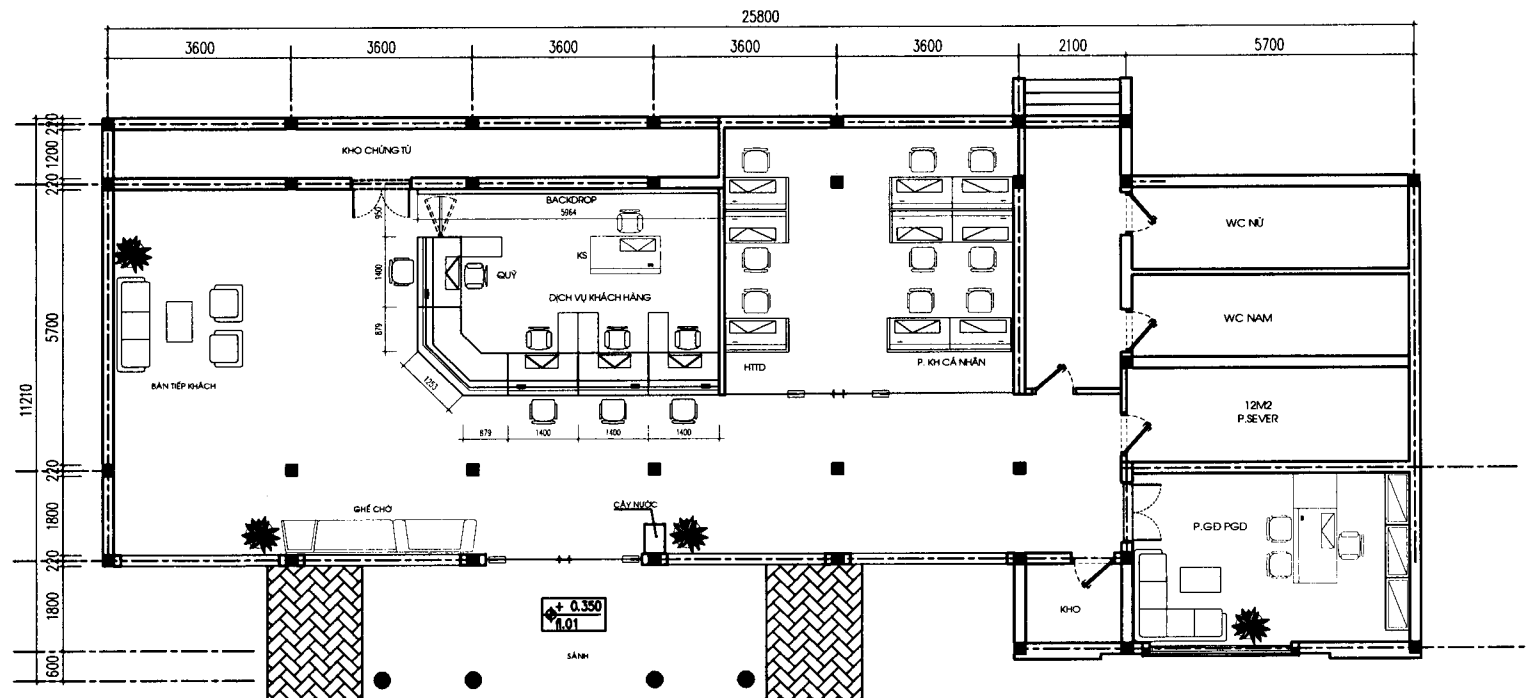

GIẢI ĐOẠN-PERIOD

HỒ SƠ THIẾT KẾ KỸ THUẬT THI CÔNG

BẢN VẼ-DRAWING TITLE


-MB. PHƯƠNG ÁN TẦNG 1-

NGÂN HÀNG SÀI GÒN - HÀ NỘI


PGD. NHU QUỲNH

[Signature]

PA. 01

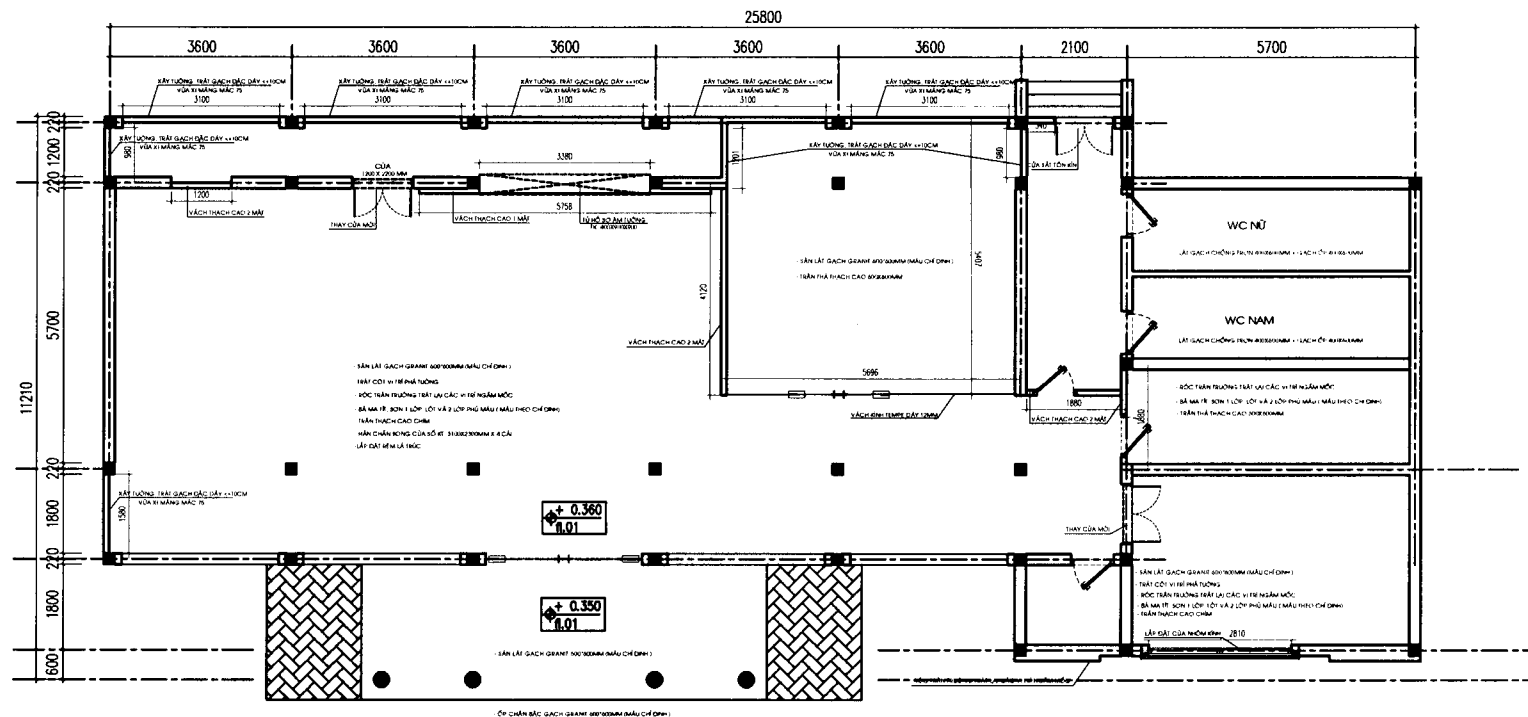

GIẢI ĐOẠN-PERIOD HỒ SƠ THIẾT KẾ KỸ THUẬT THỊ CÔNG	BẢN VẼ-DRAWING TITLE -MB. CẢI TẠO XÂY DỰNG TẦNG 1-	NGÂN HÀNG SÀI GÒN - HÀ NỘI PGD. NHƯ QUỲNH	CT 02
--	---	--	-------

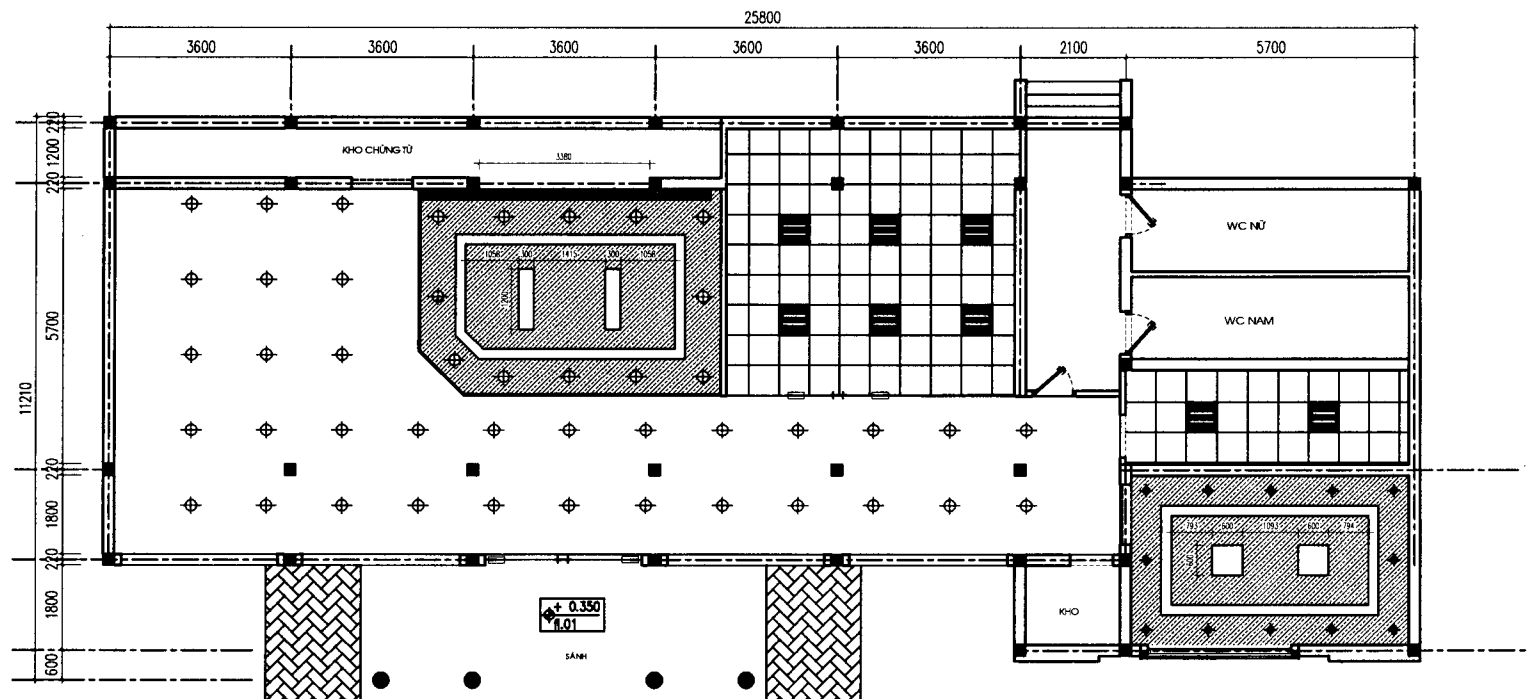

GIÁI ĐOẠN PERIOD

HỒ SƠ THIẾT KẾ KỸ THUẬT THI CÔNG

BẢN VẼ-DRAWING TITLE

-MB. CẢI TẠO TRẦN TẦNG 1-

NGÂN HÀNG SÀI NGON - HÀ NỘI





PGD. NHU QUỲNH

[Signature]


CT. 03

Dải mẫu 3-Khu Vực Giao Dịch
Dải mẫu 2-Khu Vực Giao Dịch
Dải mẫu 1-Khu Vực Giao Dịch

Dải mẫu 3-Khu Vực Giao Dịch
Dải mẫu 2-Khu Vực Giao Dịch
Dải mẫu 1-Khu Vực Giao Dịch

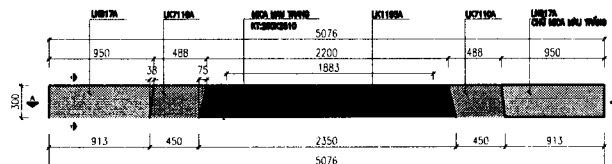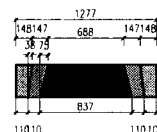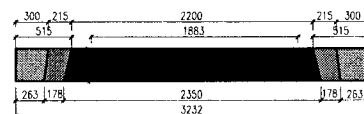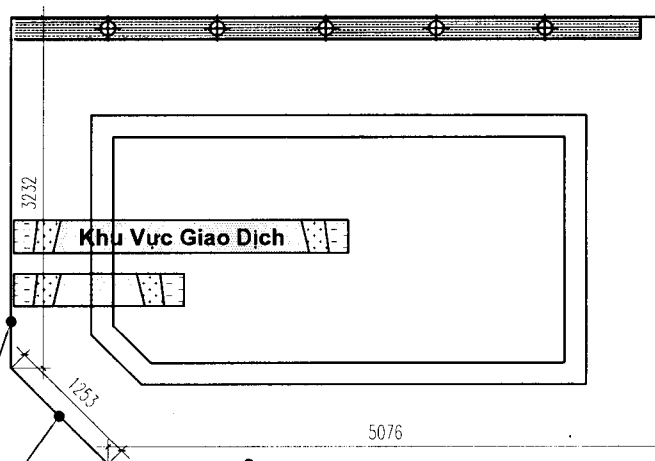

Khu Vực Giao Dịch - PGD Như Quỳnh

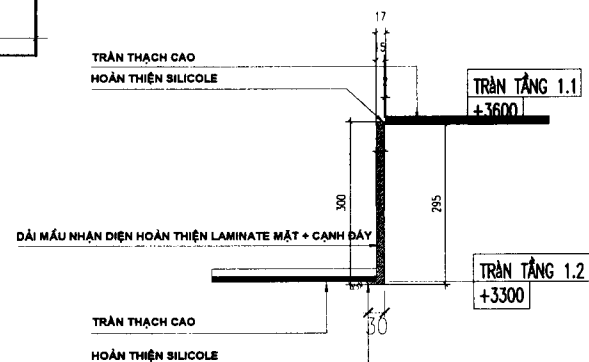

MẶT CẮT 1-1
CHI TIẾT DẢI MẪU NHẬN DIỆN VÀ TRẦN THẠCH CAO

GIẢI ĐOẠN PERIOD

HỒ SƠ THIẾT KẾ KỸ THUẬT THI CÔNG

BẢN VẼ-DRAWING TITLE


-CHI TIẾT KHU VỰC GIAO DỊCH-

NGÂN HÀNG SÀI NGON - HÀ NỘI

PGD. NHƯ QUỲNH

CT. 04

ĐIỀN

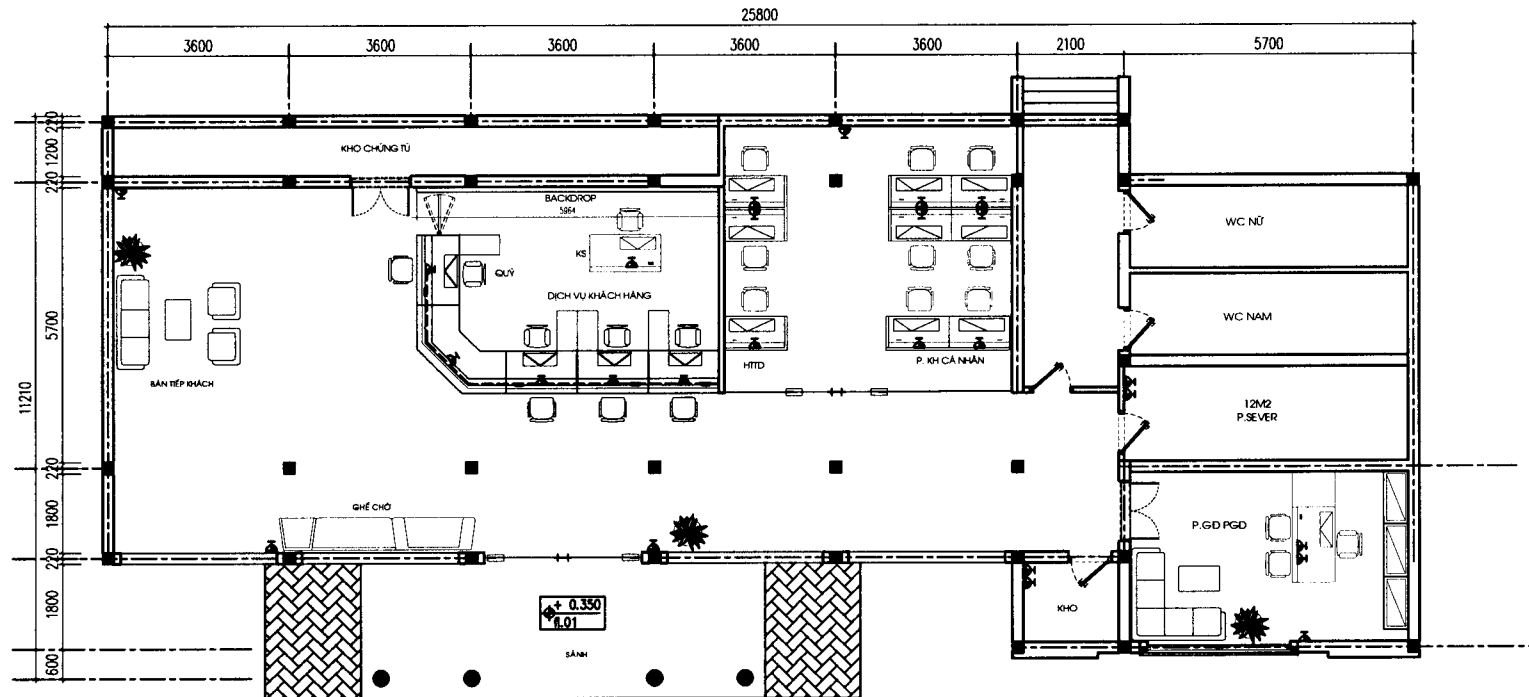

Ổ CẮM DÂY LẮP ĐẶT ẨM TƯỜNG & THEO MẶT BẰNG NỘI THẤT: SL: 26 Ổ

GIẢI ĐOẠN PERIOD

HỒ SƠ THIẾT KẾ KỸ THUẬT THI CÔNG


BẢN VẼ-DRAWING TITLE

-MB. BỐ TRÍ Ổ CẮM TẦNG 1-

NGÂN HÀNG SÀI NGON - HÀ NỘI

PGD. NHU QUỲNH

MĐ. 01

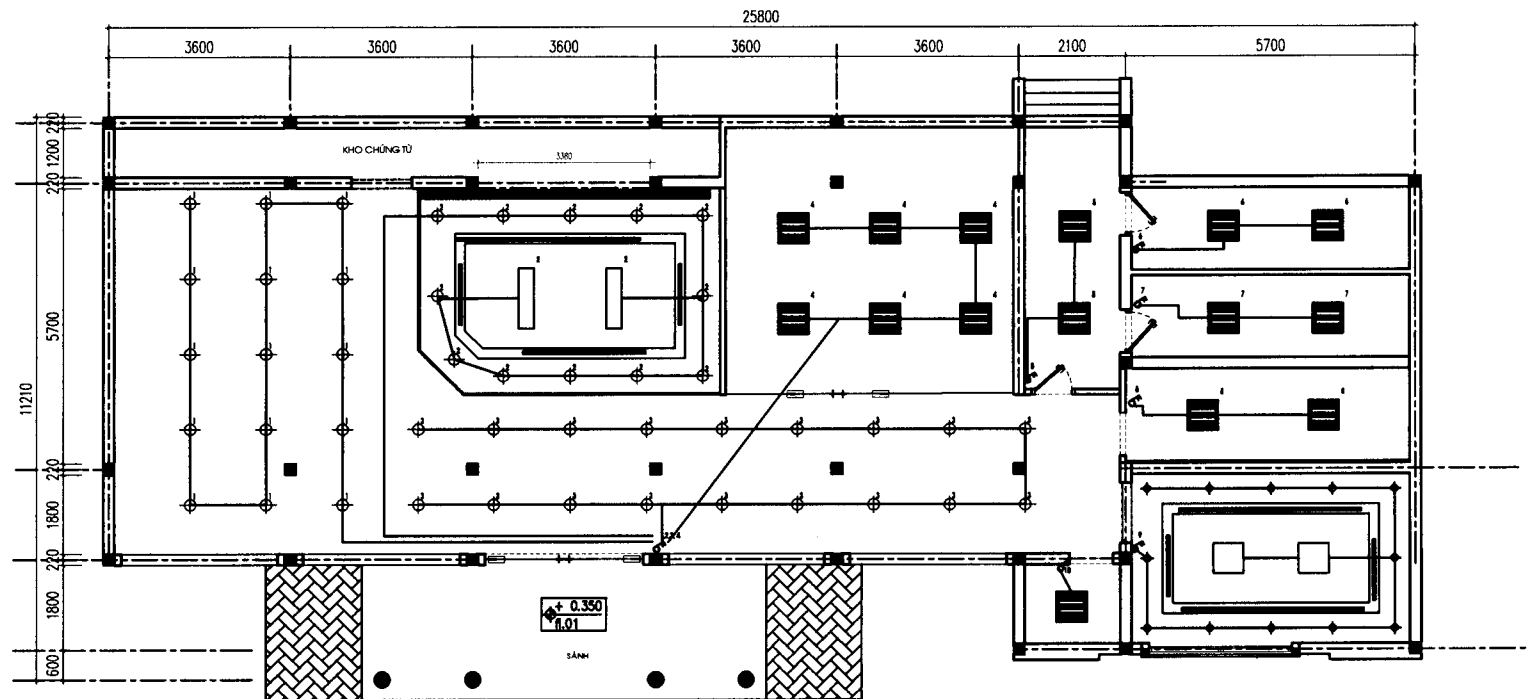

- 568** CÔNG TẮC ĐƠN, ĐÔI, BA 1 CHIỀU 16A/220V SL: 12 CÁI
- ĐÈN MẢNG ẨM TRẦN PHÂN QUANG 0.6X0.6M, TUBE LED T8 - 3X9W: SL: 15 BỘ
- ĐÈN LED PANEN 40W 1.2X0.3M: SL: 2 BỘ
- ✱** ĐÈN DOWNDUGH LED RỢI ẨM TRẦN 12W/220V: SL: 5 CÁI
- BÓNG ĐÈN TUBE LED 1.2M T8-18W: SL: 18 BỘ
- BÓNG ĐÈN TUBE LED 0.6M T8-9W: SL: 7 BỘ
- ⊕** ĐÈN DOWNDUGH LED ẨM TRẦN 12W/220V: SL: 57 CÁI

GIẢI ĐOẠN PERIOD

HỒ SƠ THIẾT KẾ KỸ THUẬT THI CÔNG


BẢN VẼ-DRAWING TITLE

-MB. BỐ TRÍ CHIẾU SÁNG TẦNG 1-

NGÂN HÀNG SÀI GÒN - HÀ NỘI

PGD. NHƯ QUỲNH

MD. 02

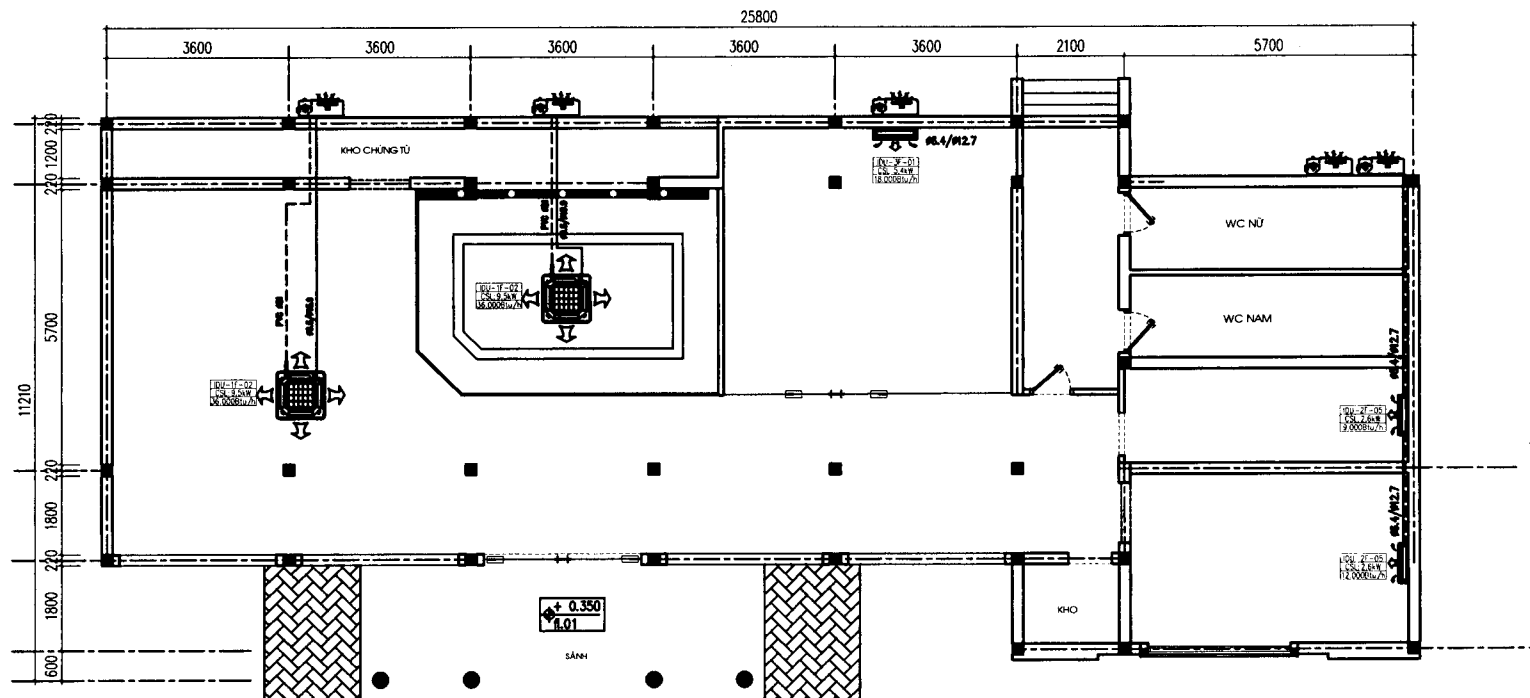

DÀN LẠNH ẨM TRẦN CASSETTE 36.000 BTU : SL: 2 BỐ
DÀN ĐIỀU HÒA KHÔNG KHÍ 9.000 - 12.000 - 18.000 BTU: SL: 3

GIÁI ĐOẠN-PERIOD

HỒ SƠ THIẾT KẾ KỸ THUẬT THI CÔNG

BẢN VẼ-DRAWING TITLE

-MB. BỐ TRÍ ĐIỀU HÒA KHÔNG KHÍ TẦNG 1-


NGÂN HÀNG SÀI NGON - HÀ NỘI

PGD. NHƯ QUỲNH

[Signature]

MD. 03

MANG THOAI

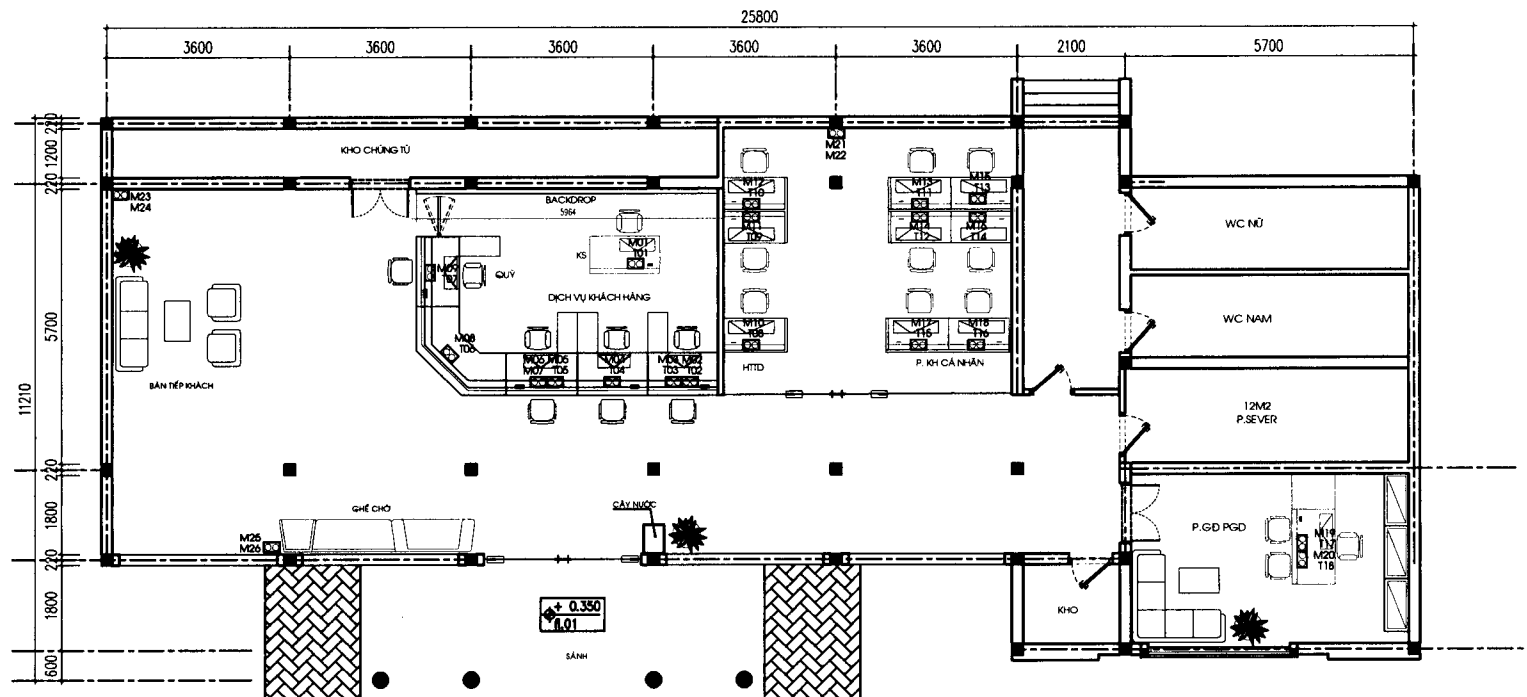

GHI CHÚ:

Outlet 02 port (mạng, thoại) : 18 chiếc
 Outlet 02 port (mạng, mạng) : 03 chiếc
 Dây mạng Cat6 AMP (23AWG) - sldt: 910m
 Dây điện thoại 02 pair- sldt: 680m

GIẢI ĐOẠN PERIOD

HỒ SƠ THIẾT KẾ KỸ THUẬT THI CÔNG


BẢN VẼ-DRAWING TITLE

-MB. MẠNG THOẠI TẦNG 1-

NGÂN HÀNG SÀI GÒN - HÀ NỘI

PGD. NHƯ QUỲNH

MT. 01

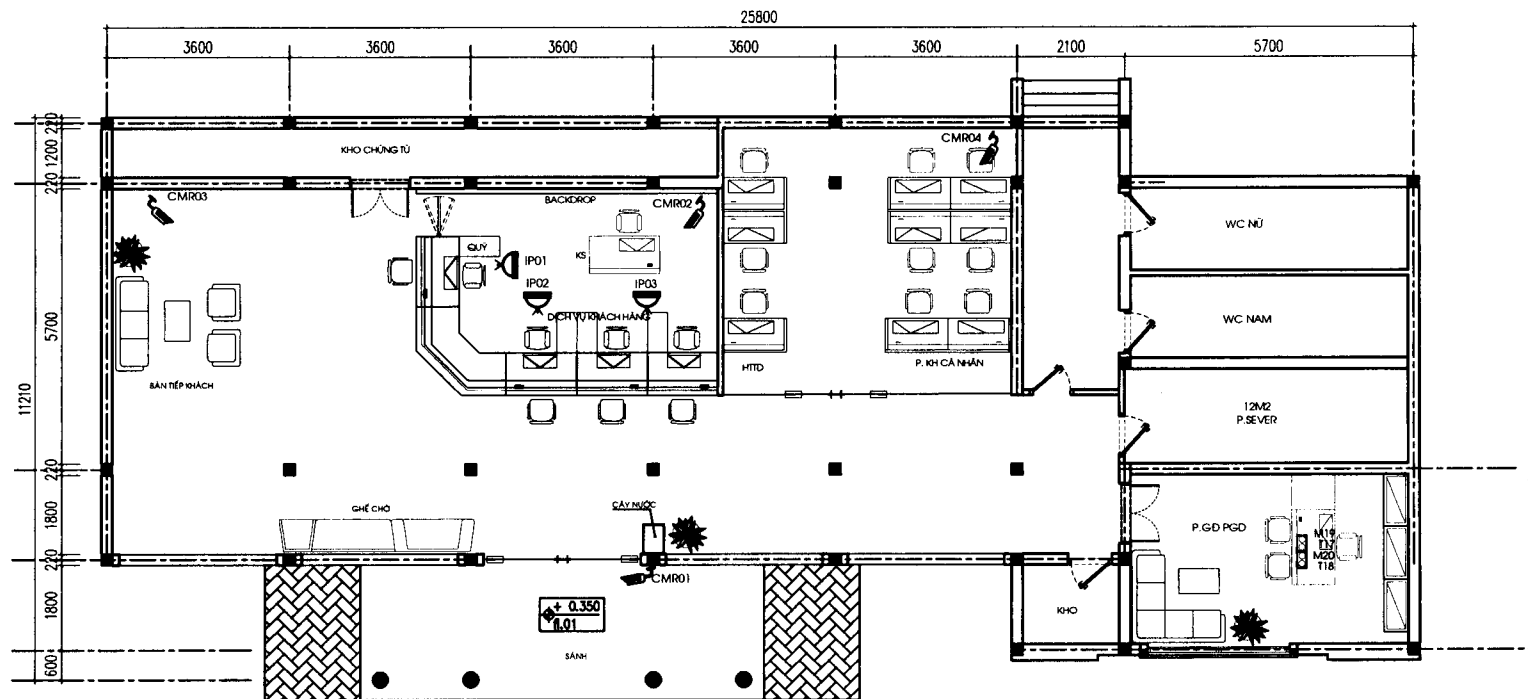

GHI CHÚ:

IP CAMERA BÀN CẦU : 03 CHIẾC

ANALOG CAMERA : 04 CHIẾC

GIẢI ĐOẠN-PERIOD

HỒ SƠ THIẾT KẾ KỸ THUẬT THI CÔNG


BẢN VẼ-DRAWING TITLE

-MB. CAMERA TẦNG 1-

NGÂN HÀNG SÀI GÒN - HÀ NỘI

PGD. NHƯ QUỲNH

MT. 02

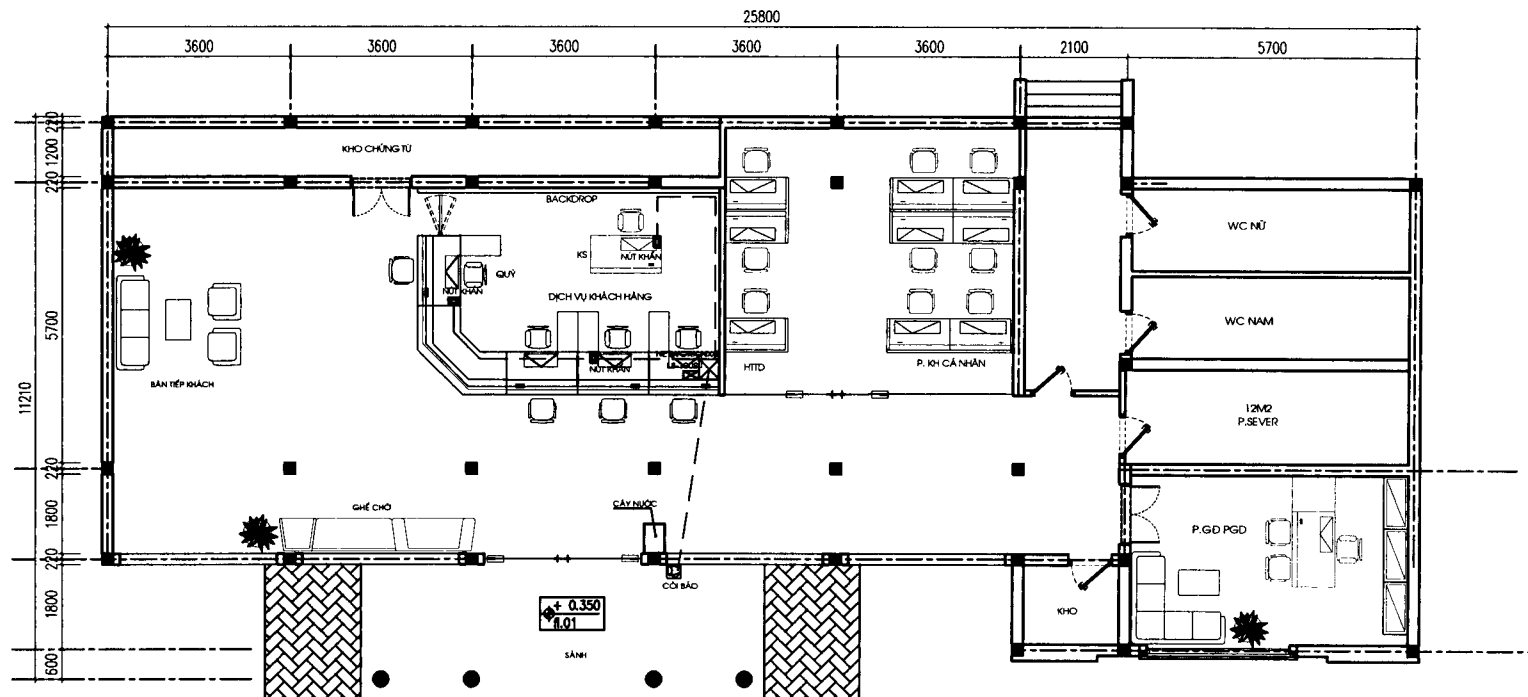

GHI CHÚ:

NETWORK NX4 : 01 CHIẾC
BỘ QUAY SỐ LS-100S : 01 CHIẾC
NÚT NHẤN KHẨN : 03 CHIẾC
CỎ BẢO: 01 CHIẾC

GIẢI DOANH PERIOD

HỒ SƠ THIẾT KẾ KỸ THUẬT THI CÔNG

BẢN VẼ: DRAWING TITLE

-MB. AN TOÀN KHO QUỸ TẦNG 1-

NGÂN HÀNG SÀI NGON - HÀ NỘI

PGD. NHU QUỲNH

MT. 03